


SISTEMA 6 INVERSORES

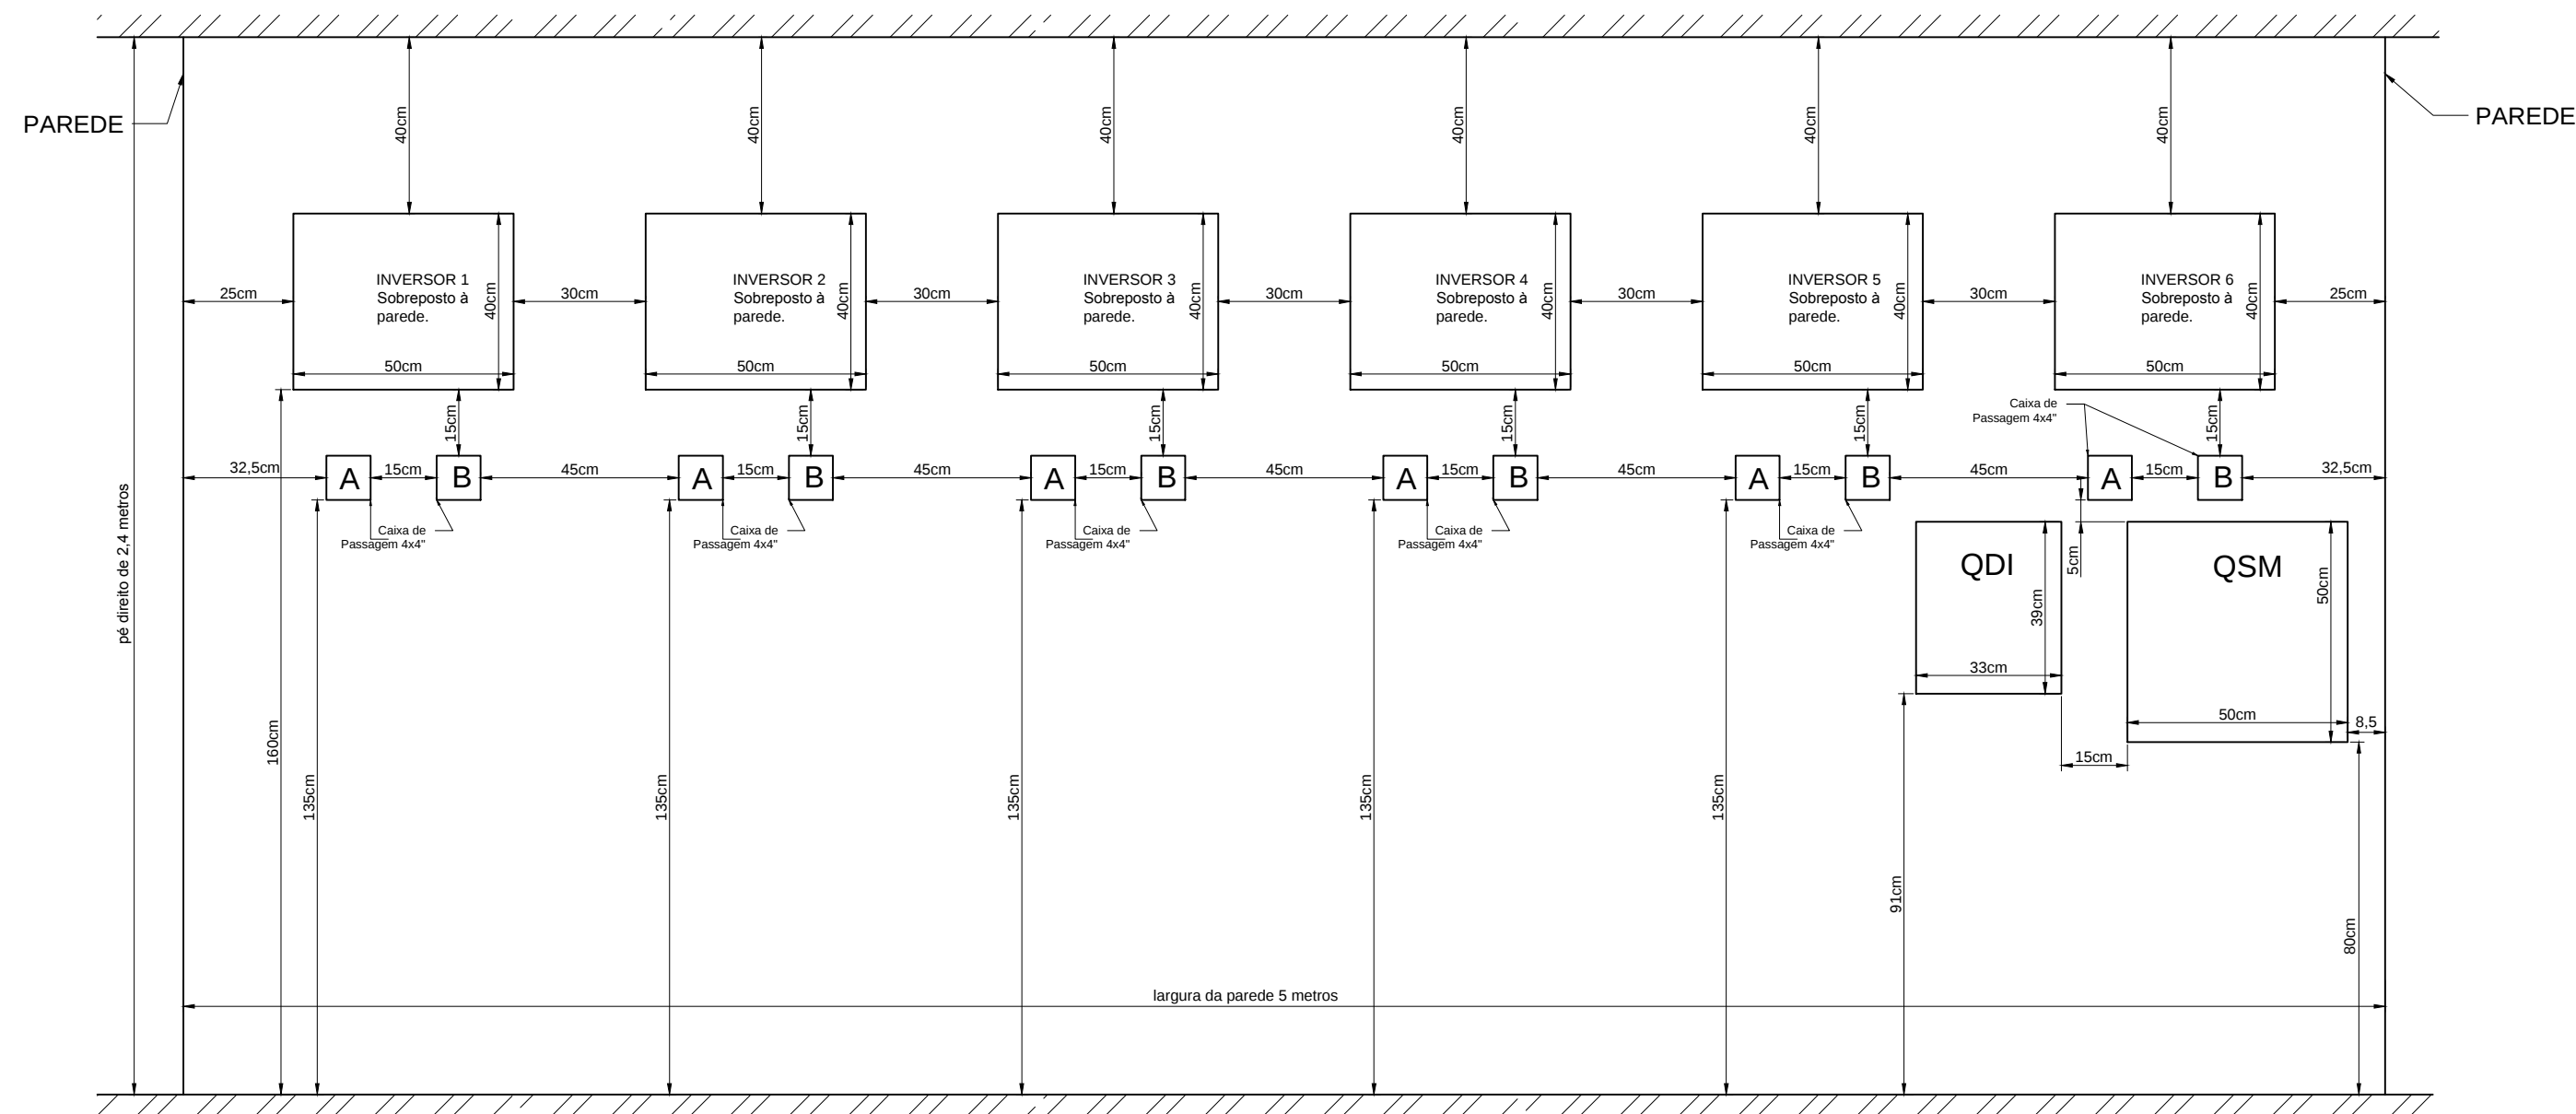

LEGENDA:

QDI - QUADRO DE DISJUNTORES DOS INVERSORES

- Quadro de Disjuntores de Embutir Metálico 100A
- Capacidade para 16 Disjuntores DIN + Disjuntor Geral
- Marca: CEMAR
- Modelo: QDETN - DIN (16DIN)
- Referência catálogo CEMAR: 903311
- Tamanho: 33x39x10 cm (Larg x Alt x Prof)
- Cor: Bege

QSM - QUADRO DO SISTEMA DE MONITORAMENTO

- Quadro de Comando Standard de Embutir Metálico
- Com placa de montagem laranja
- Marca: CEMAR
- Modelo: CC Standard
- Referência catálogo CEMAR: 902313
- Tamanho: 50x50x20 cm (Larg x Alt x Prof)
- Cor: Bege

Caixas de Passagem

- Todas as caixas de passagem são de embutir
- Tamanho 4x4"
- Plásticas ou metálicas

|   |  |   |                    |
|---|--|---|--------------------|
| CLIENTE:<br>CESUMAR Centro de Ensino Superior   |  |   |                    |
| EMPRESA:<br><b>Solar Energy</b><br><small>Departamento de Engenharia<br/>Av Afonso Pena, 5723, sala 1406<br/>CEP: 79031-010 - Campo Grande MS<br/>(67) 3043-7262 (41) 4063-9936</small> |  | ENDEREÇO:<br>AV_GUEDNER_N_1610<br>BAIRRO_JARDIM_ACLIMAÇÃO<br>MARINGÁ_PR                                                 |                    |
| TIPO DE PROJETO / SUBTIPO DE PROJETO<br>PVI/ESPAÇAMENTO   |  |   | Nº PRANCHA<br>2    |
| TÍTULO DA PRANCHA<br>PROJETO DE INSTALAÇÃO<br>GERADOR_FOTOVOLTAICO_20,16KWP   |  |   | DATA<br>02/12/2014 |
| COORDENADOR DA META<br>ENG.HENDERSON_MARTINS   |  |   | ESCALA<br>N/A      |
| DESENHO<br>GUILHERME_BRAGANÇA   |  | ENGENHEIRO ELETRICISTA RESPONSÁVEL TÉCNICO<br>HENDERSON MARTINS<br><small>CREA-SP 506098796 VISTO-RJ 2012130659</small> |                    |

QLA-002