


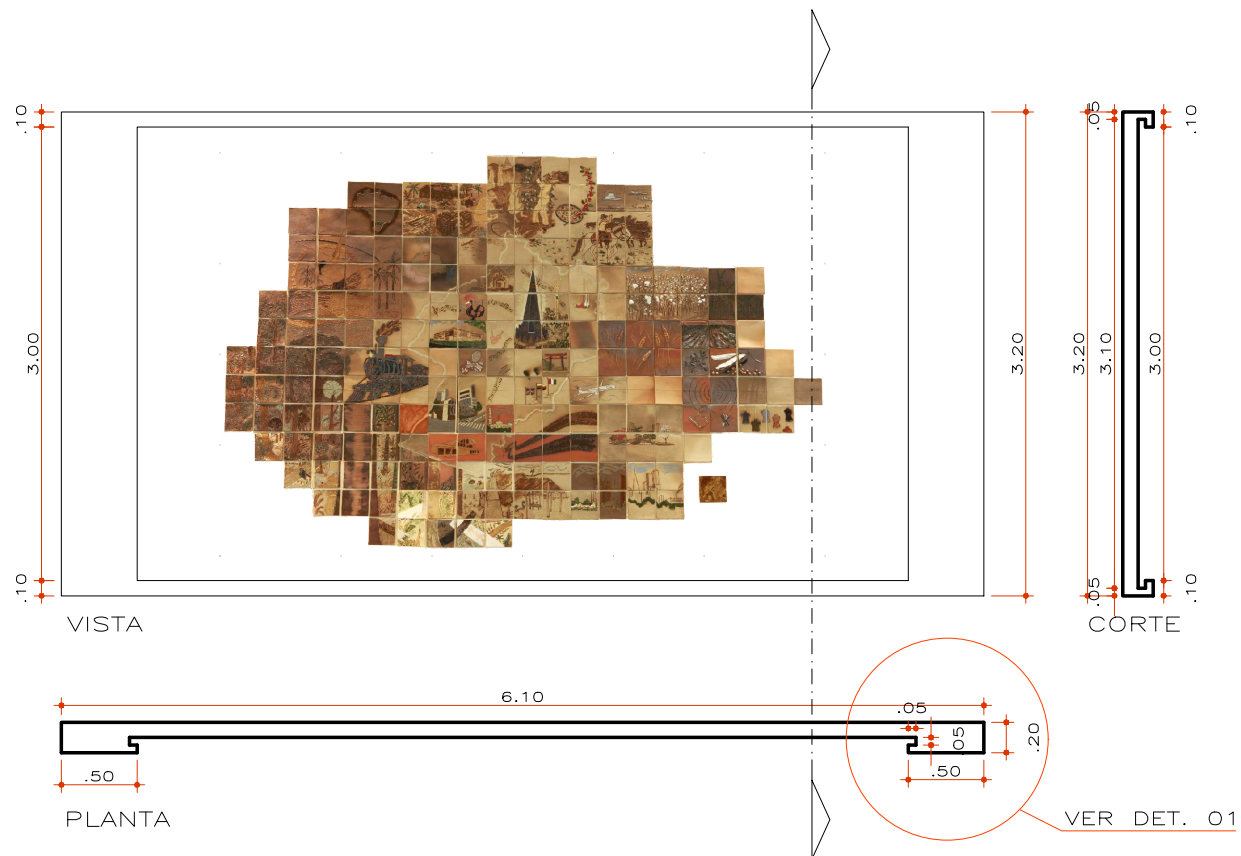

MURAL

Escala 1/50



Hélio Moreira Junior

CREA 101.806-D/SP

MF ARQUITETURA PLANEJAMENTO E OBRAS LTDA

DET. MURAL PISO INFERIOR I

25/11/14