


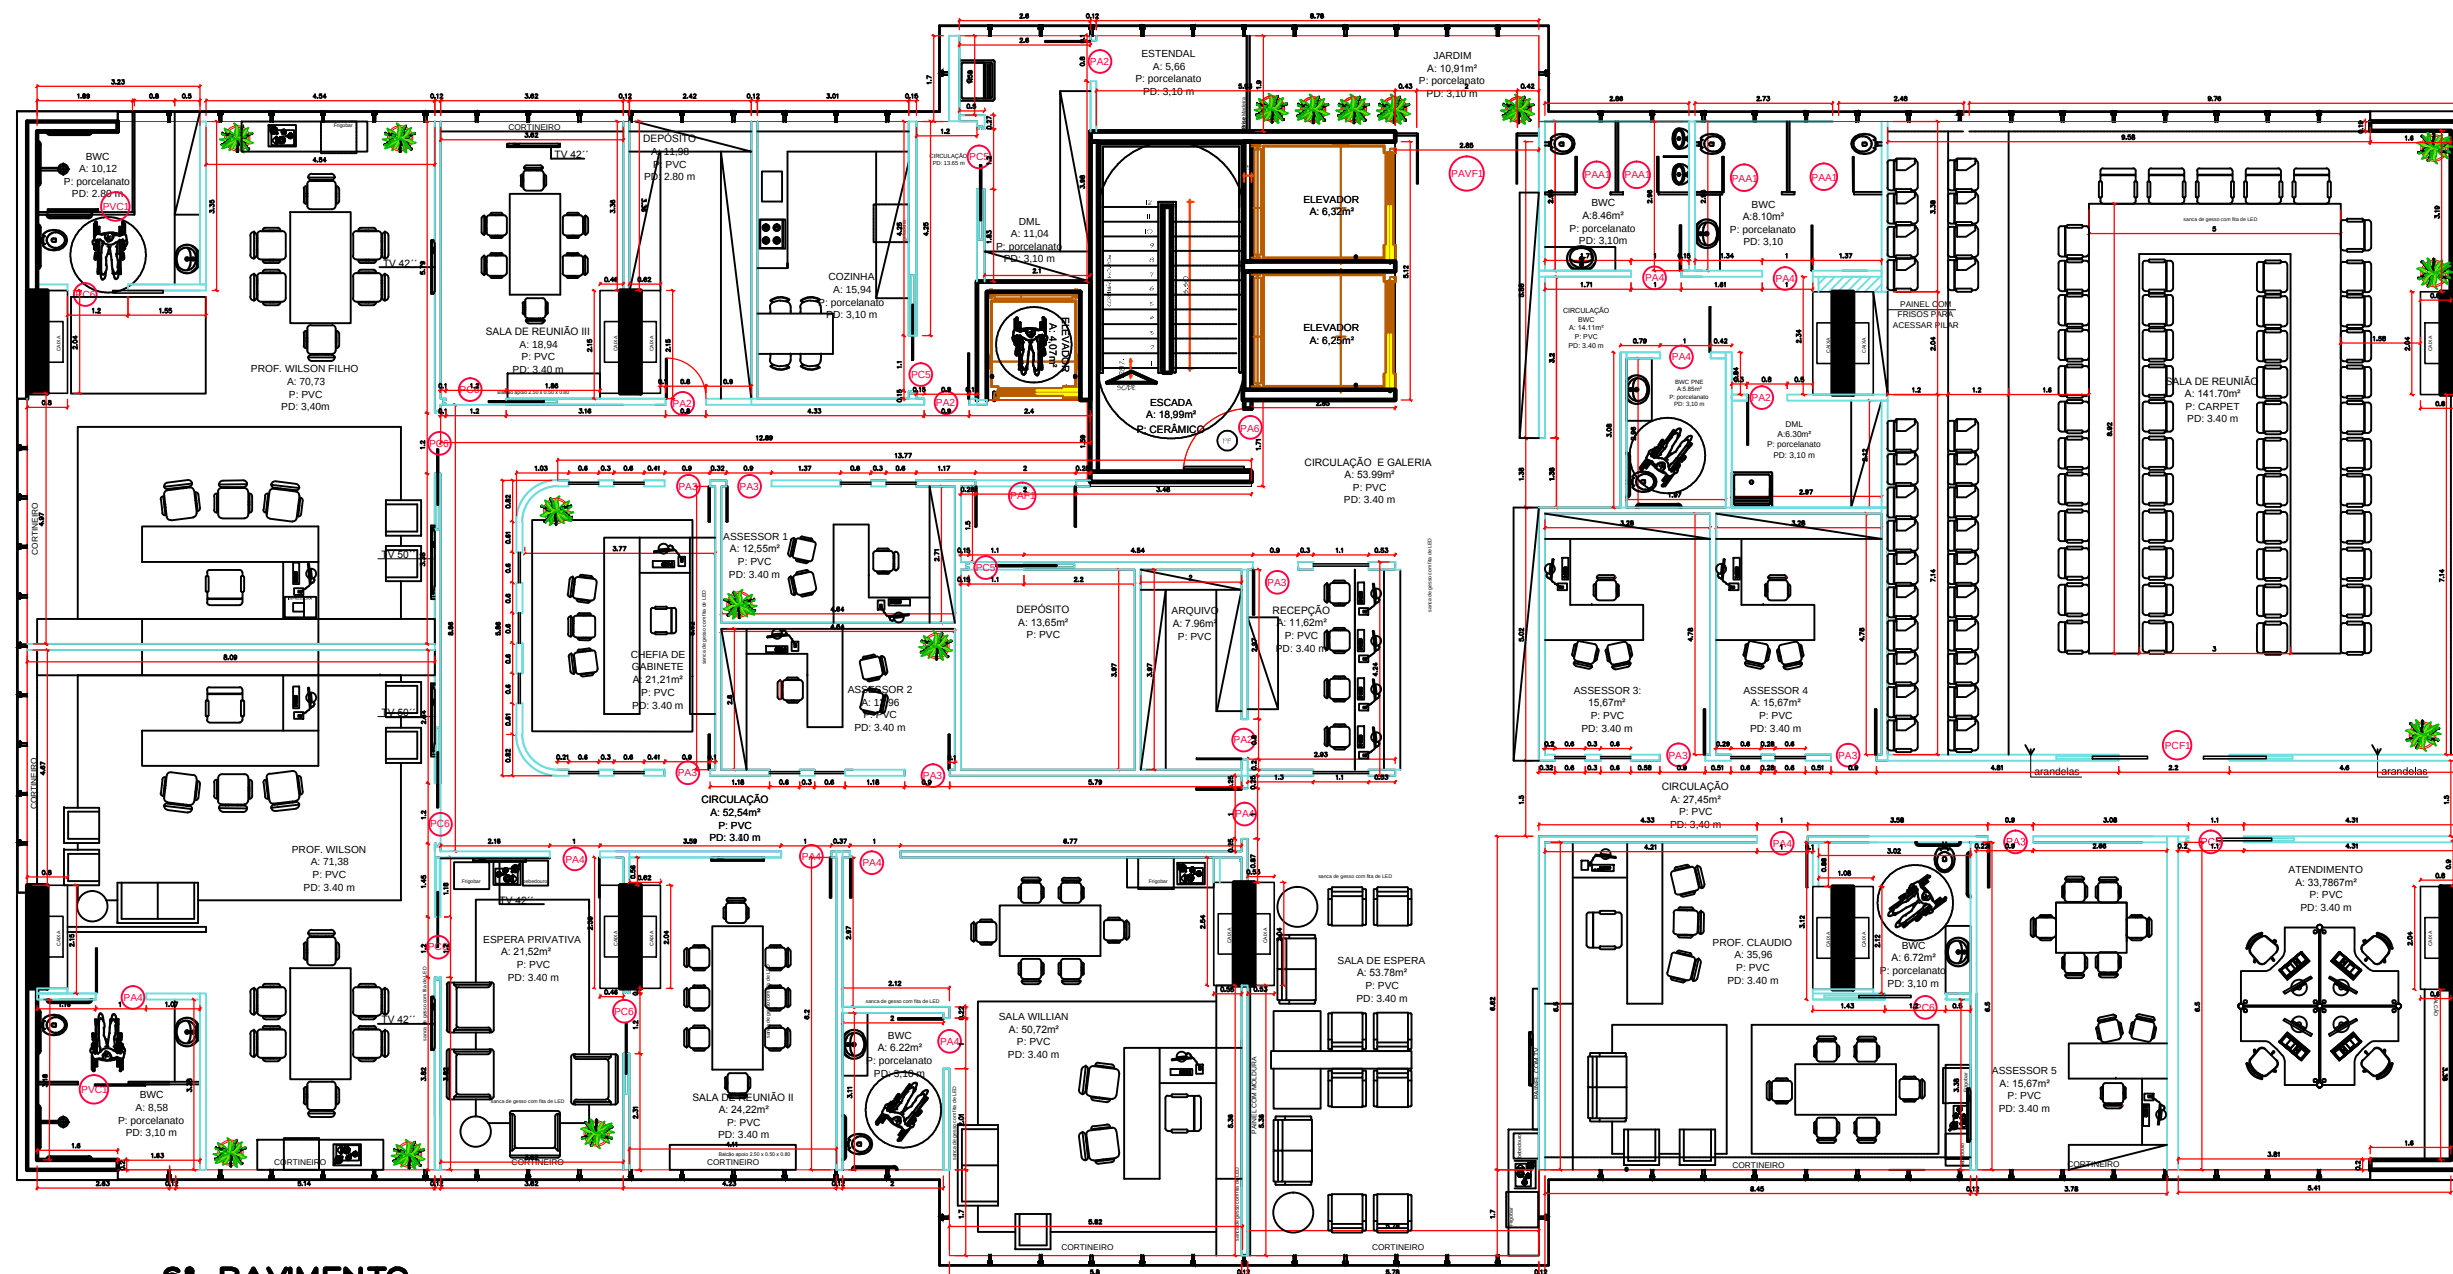

6º PAVIMENTO
PÉ DIRETIRO DE 3.80

DESCRIÇÃO:
LAYOUT 6º PAVIMENTO
ESCALA 1:150

PROPRIETÁRIO: REITORIA UNICESUMAR

DESENHO:
JAQUELINE FEDEL/ANDRÉIA PAIXÃO
ENG. THAIS DAVANTEL CREA: PR 71710/D

DATA: 05/11/2014

Viviane Martinez
arquitetura . design

01