


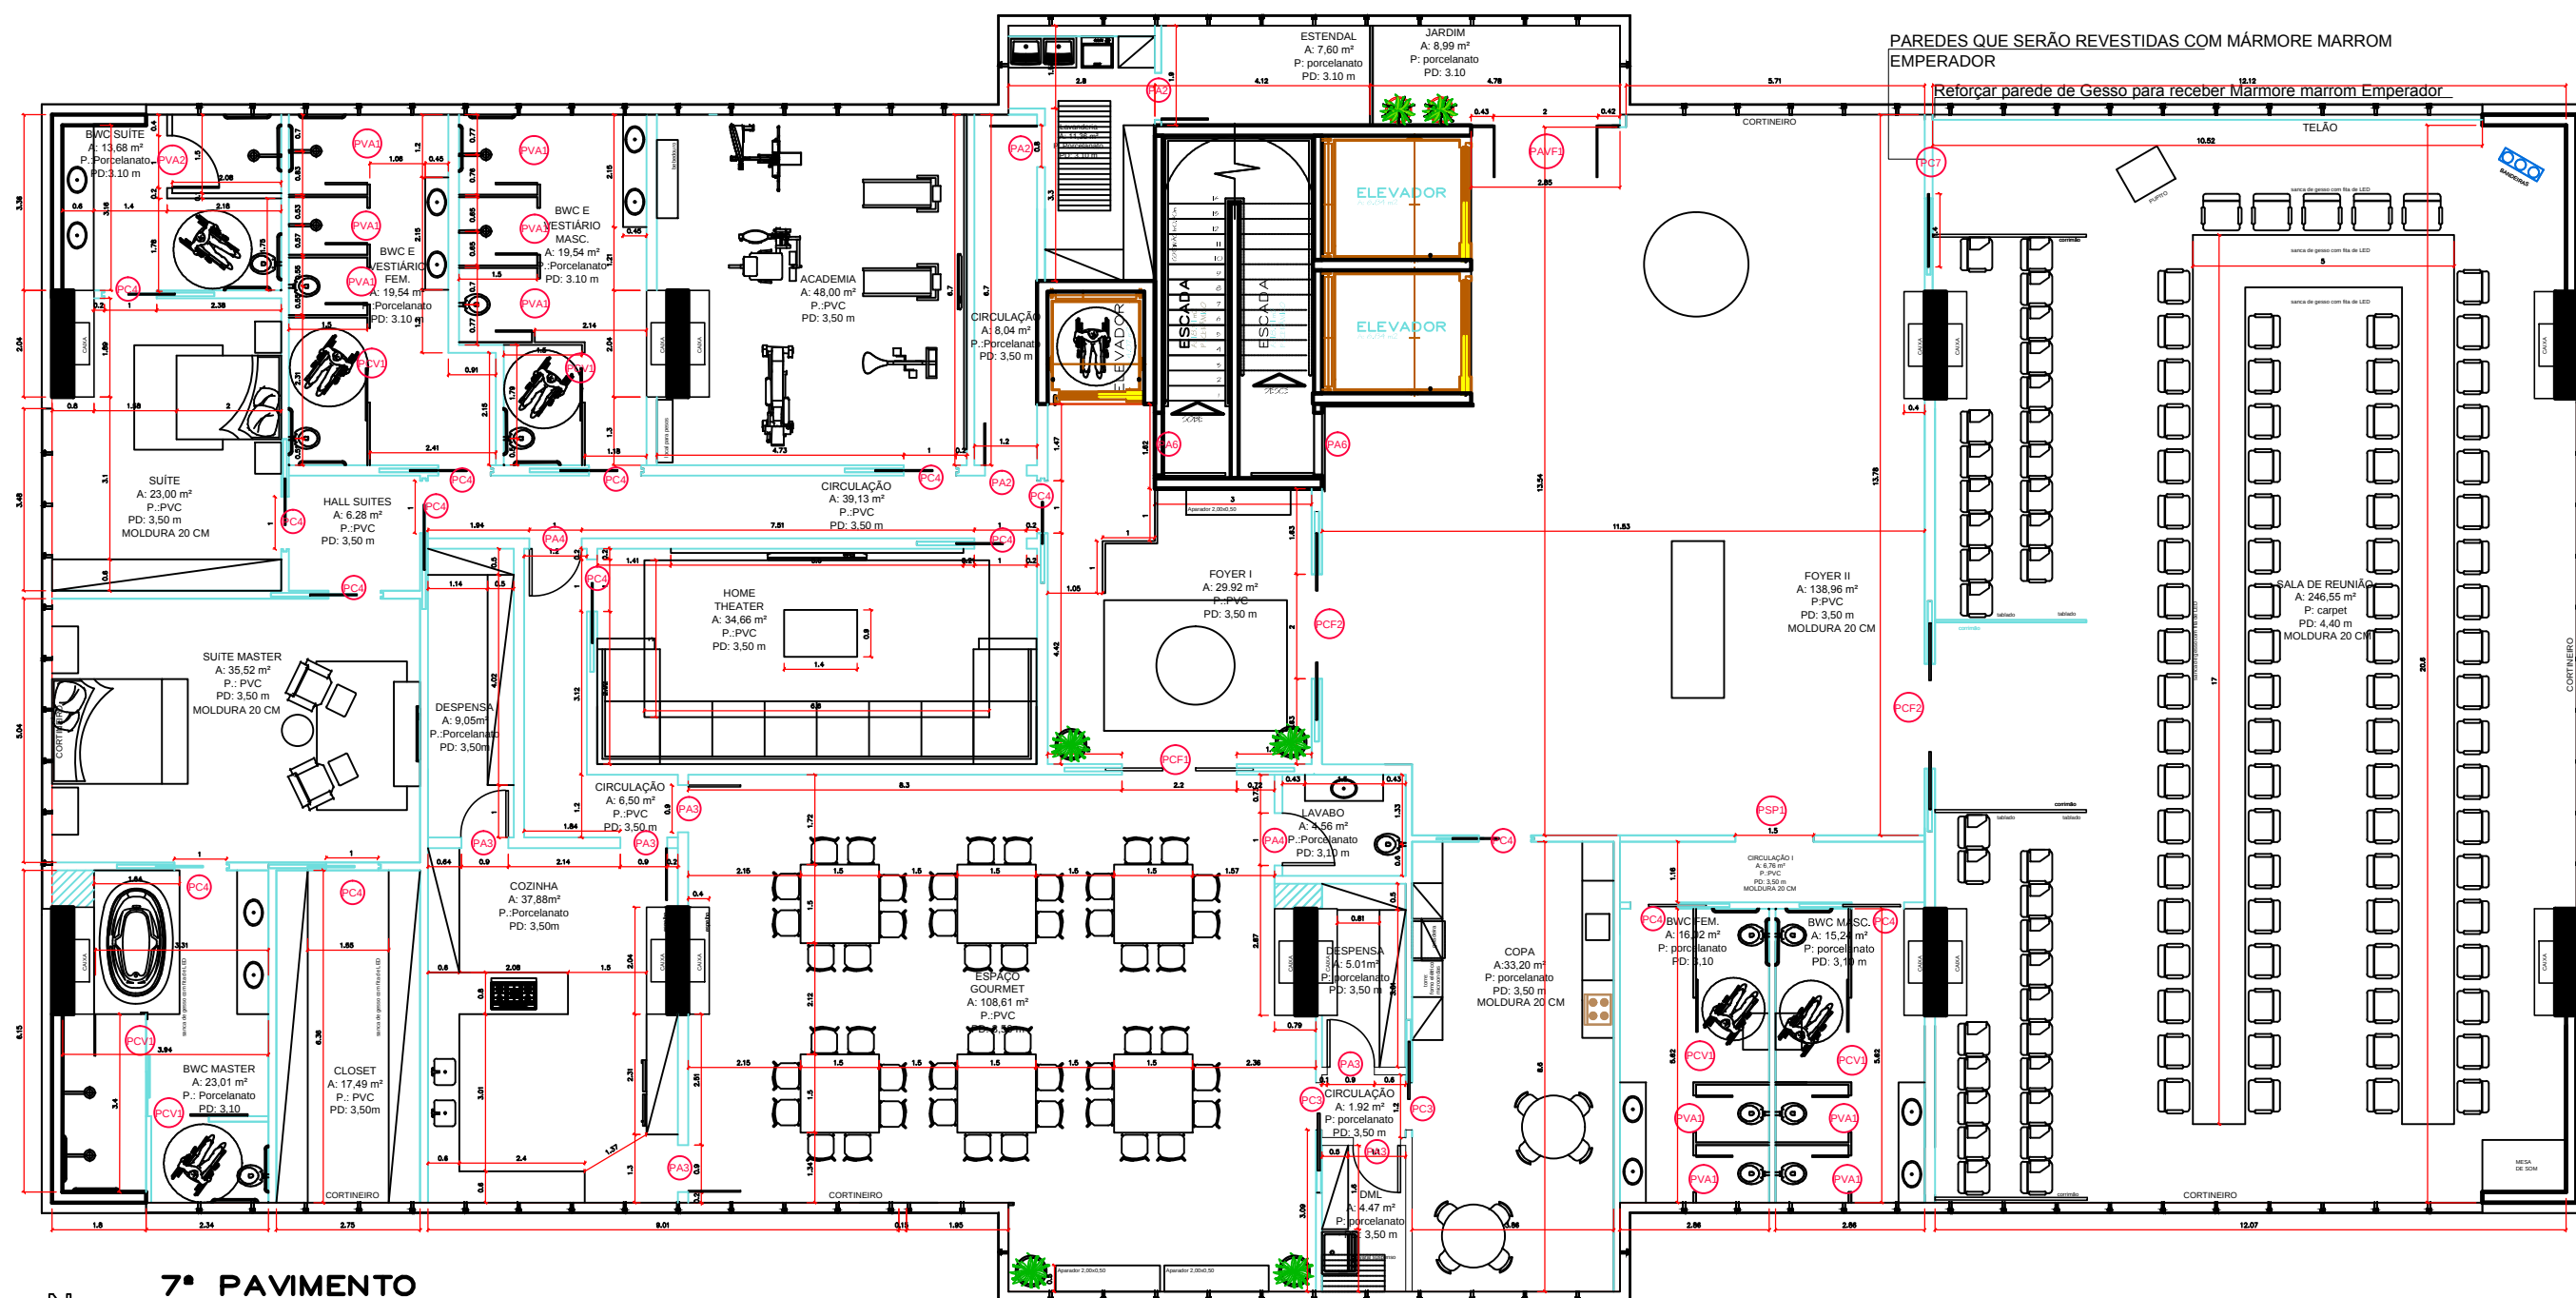

7º PAVIMENTO

ESCALA: 1/100

PÉ DIREITO DE 4.80

DESCRIÇÃO:

LAYOUT 7º PAVIMENTO OPÇÃO 01

ESCALA :1/150

PROPRIETÁRIO: REITORIA UNICESUMAR

DESENHO: ANDRÉIA PAIXAO

FRANCIELLI ARAUJO, JAQUELINE FEDEL
THAIS DAVANTEL CREA - PR 71710/D

DATA: 02/12/2014

Viviane Martinez
arquitetura . design

02