


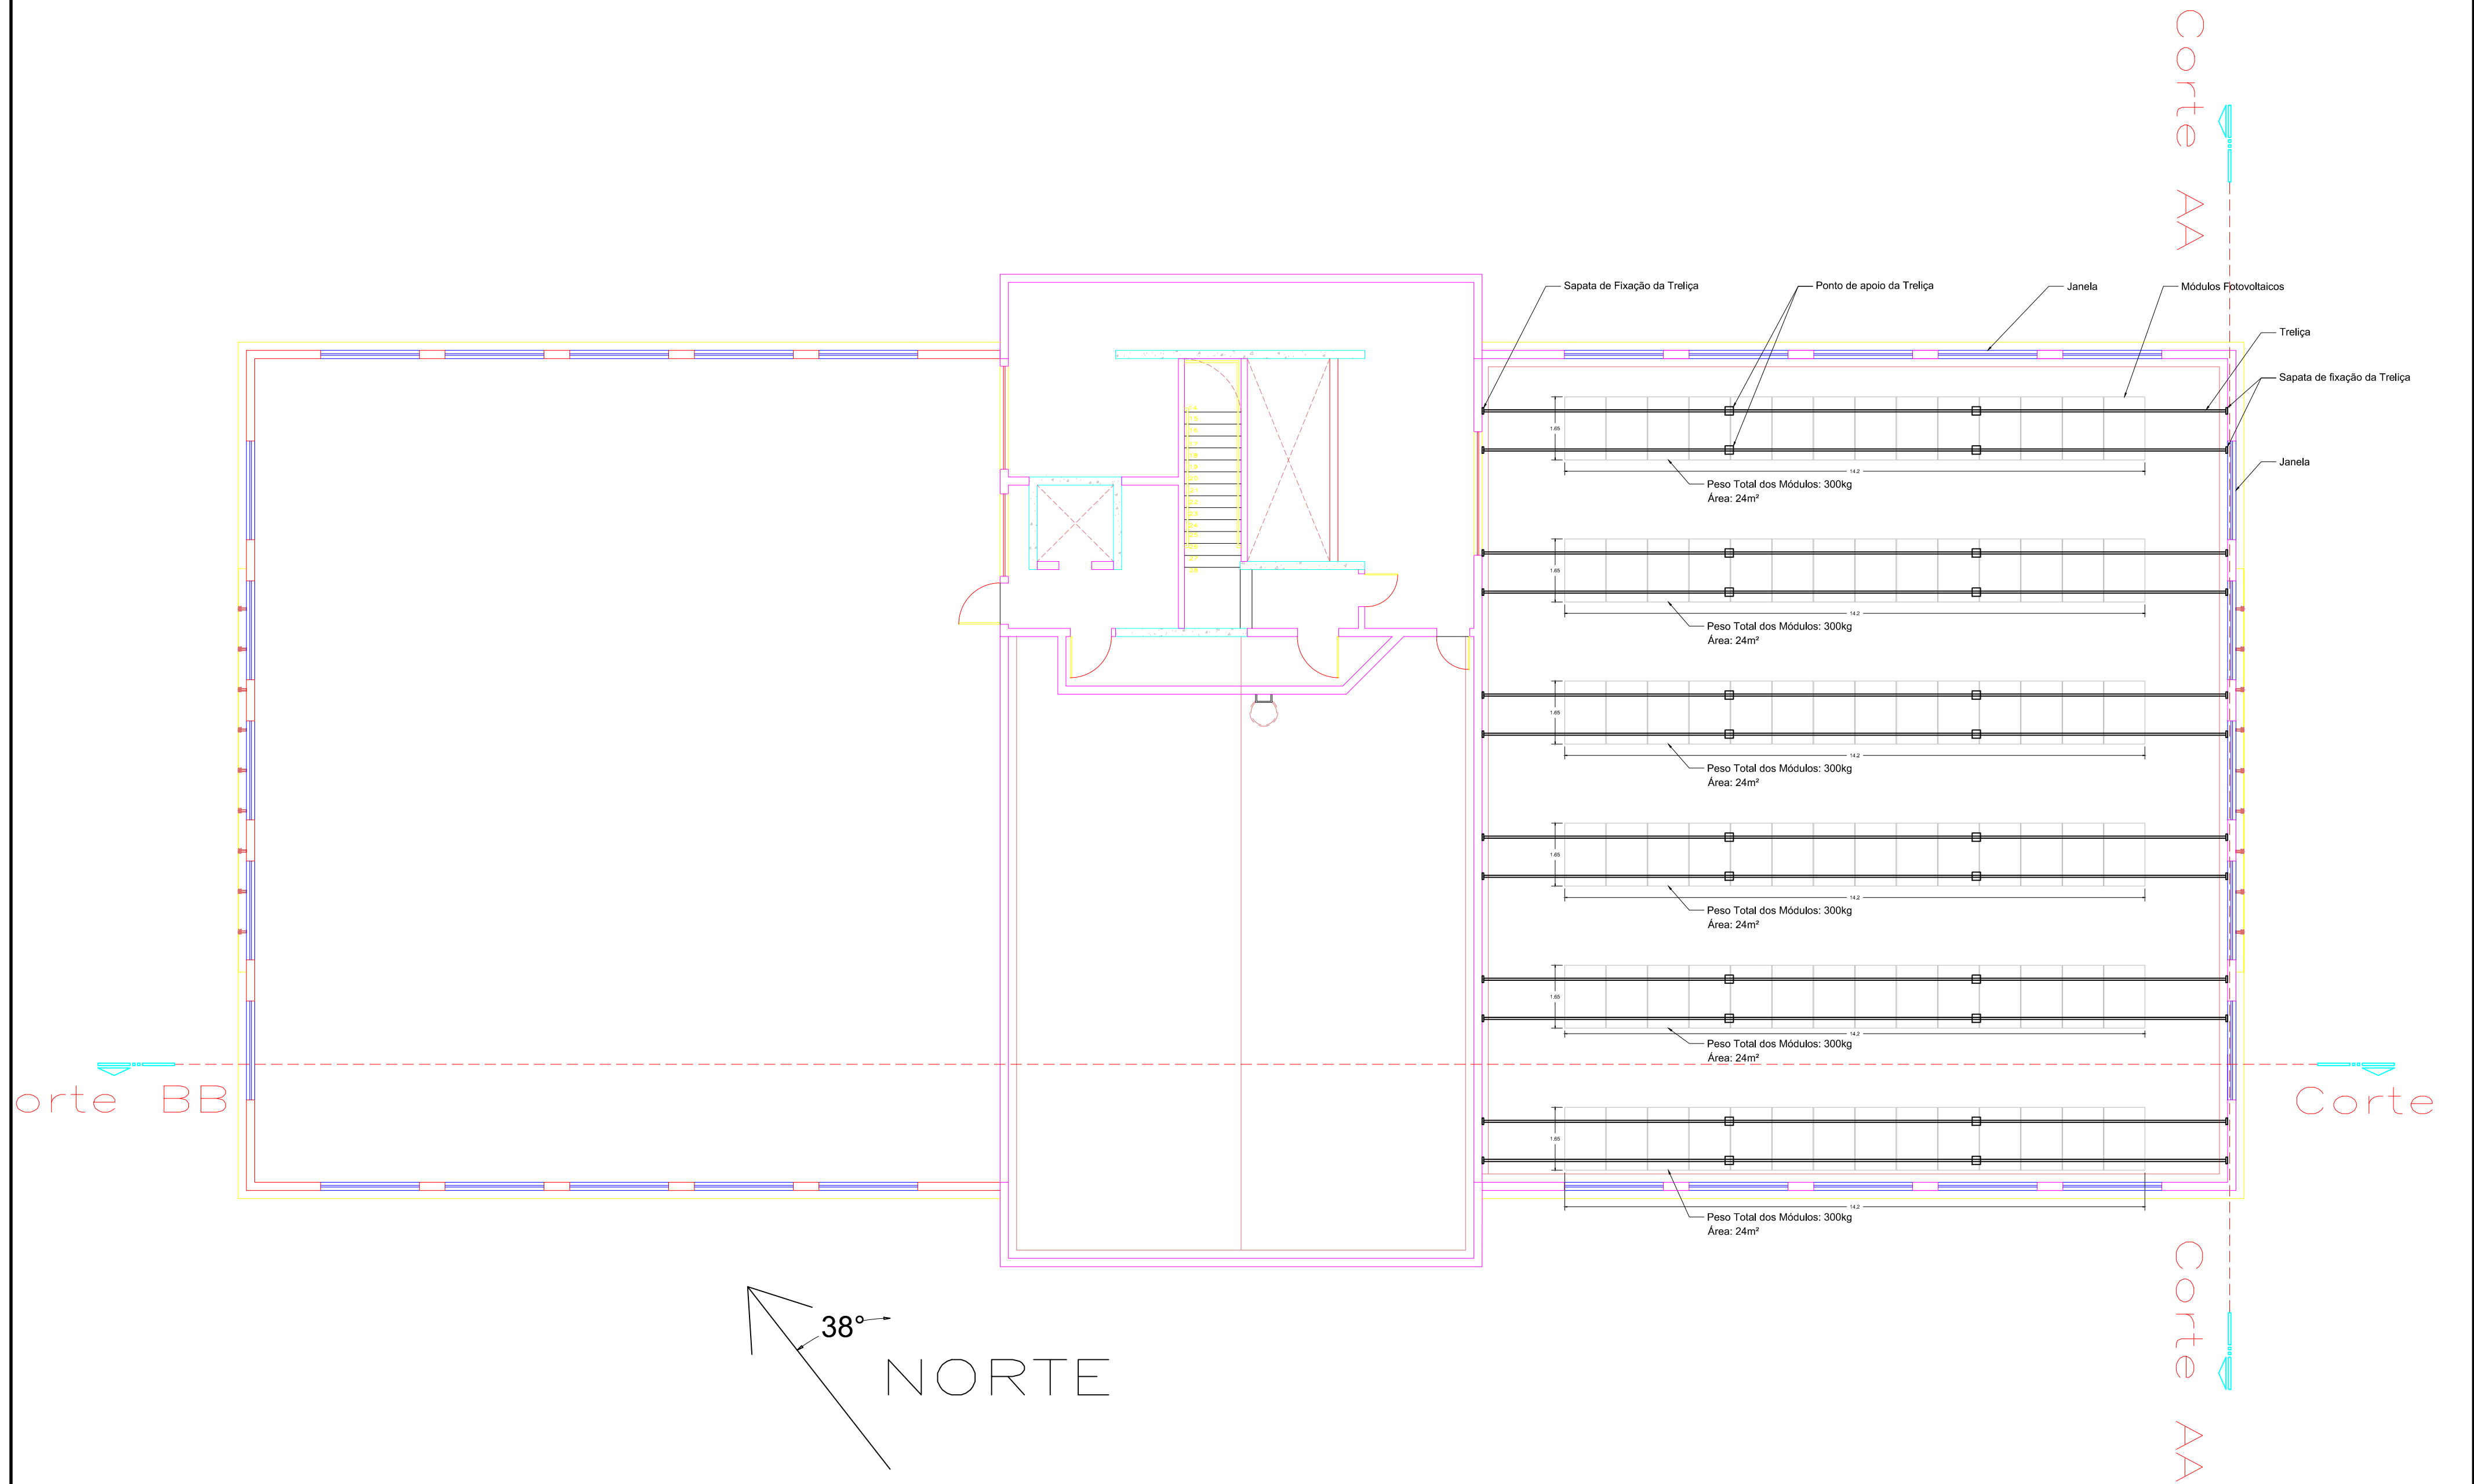

CLIENTE:		CESUMAR	20/11/2014
EMPRESA:		Solar Energy	Planta Baixa
		Departamento de Engenharia Av. Alberto Pinto, 5723, sala 3.608 CEP: 71621-020 - Campo Grande MS (67) 3043-7262 (41) 4063-9936	TODAS AS MEDIDAS EM "METROS"