
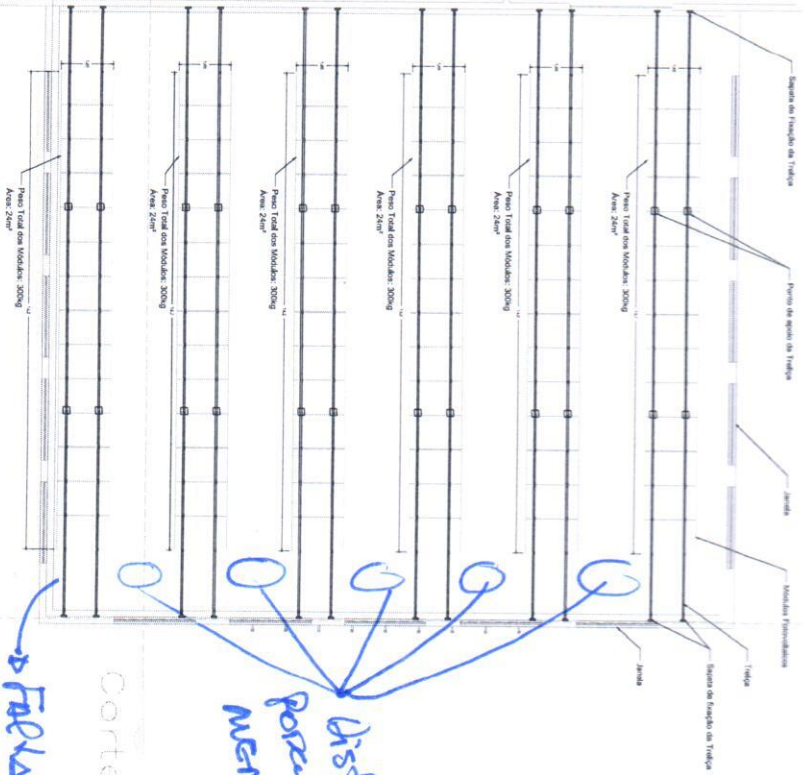


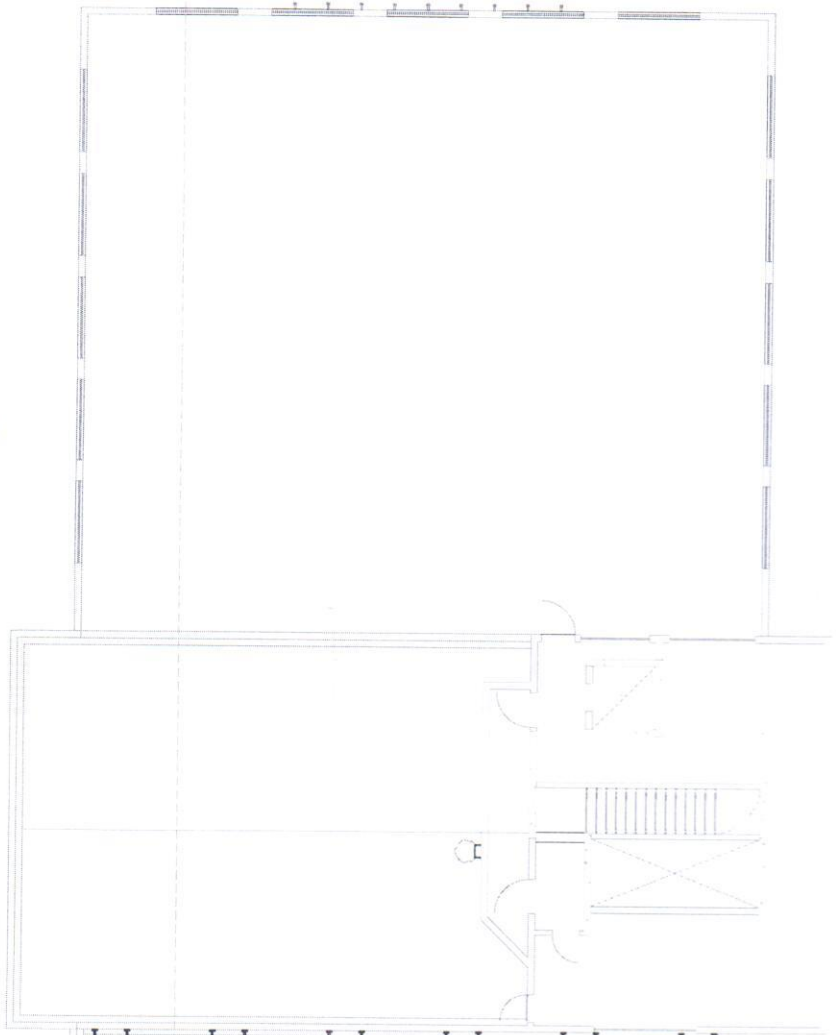

Corte AA


Corte

Ataca
de trabalho

distância
por ser
menor

Projeto	CESUMAR	20/11/2014
Cliente	Solar Energy	Planta Baixa
TODAS AS MEDIDAS EM "METROS"		

Corte AA

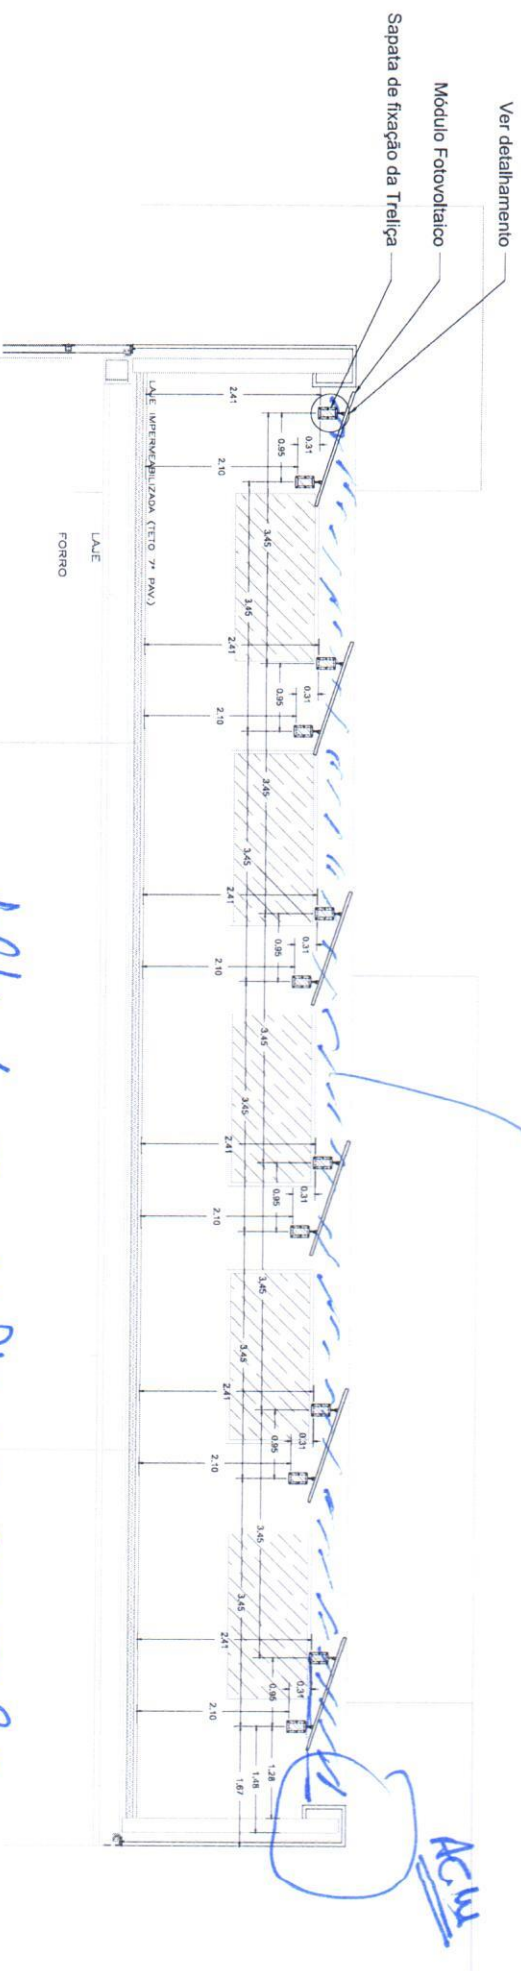


Água da C/
ACM

ACM

- falta local p/ Placas de solar
Água quente. 25 P

CLIENTE	CESUMAR	DATA	20/11/2014
PROJETO	Solar Energy	Corte AA	TODAS AS MEDIDAS EM "METROS"

Detalhamento Sapata de Fixação da Treliça

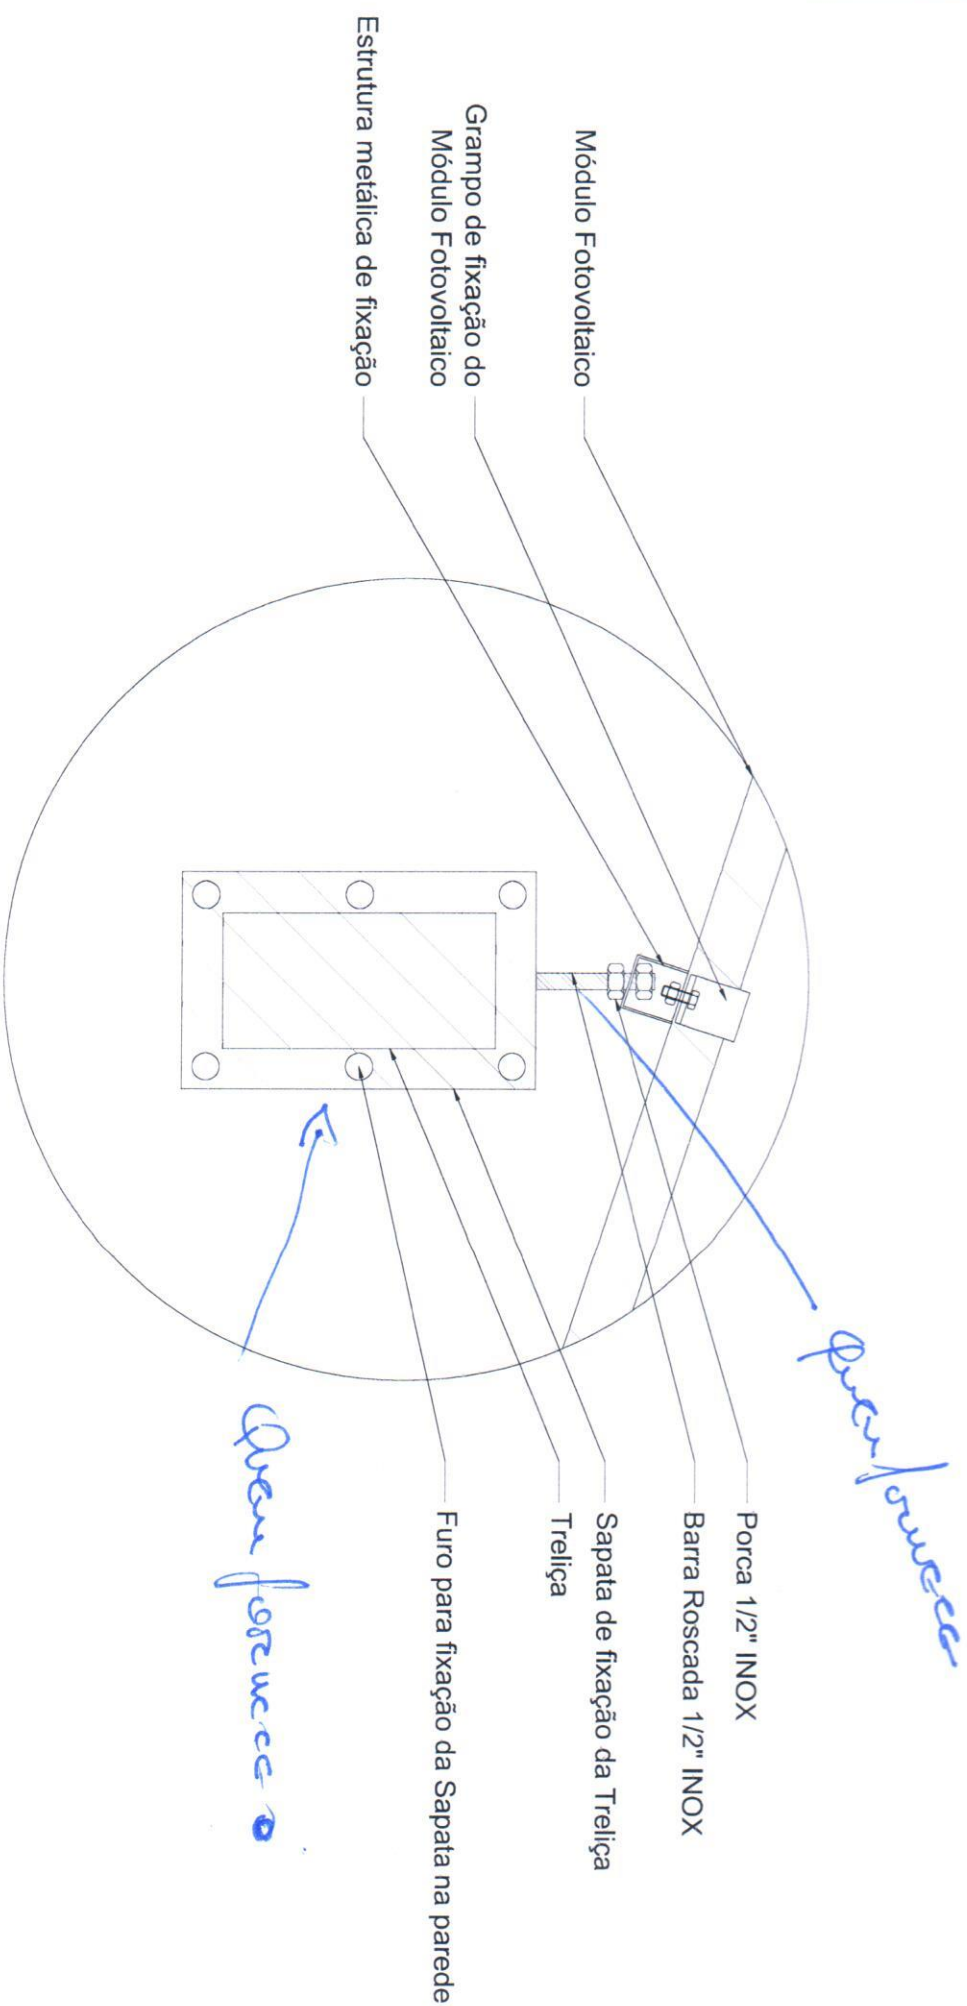

PROJETO	CESUMAR	20/11/2014
CLIENTE	Solar Energy	Detalhamento Sapata
NOTAS	TODAS AS MEDIDAS EM "METROS"	

