


[illegible]

| EQUIVALÊNCIA DE DIÂMETRO DE ELETRODUTOS |            |           |
|---|------------|-----------|
| NOMINAL mm                              | INTERNO mm | POLEGADAS |
| 16                                      | 13         | 1/2"      |
| 25                                      | 19         | 3/4"      |
| 32                                      | 25         | 1"        |
| 40                                      | 32         | 1 1/4"    |
| 50                                      | 38         | 1 1/2"    |
| 60                                      | 50         | 2"        |
| 85                                      | 75         | 3"        |

OBS.: AS ESPECIFICAÇÕES DAS TUBULAÇÕES REFEREM-SE AO DIÂMETRO INTERNO  
TUBULAÇÃO NÃO ESPECIFICADA SERÁ Ø19mm"

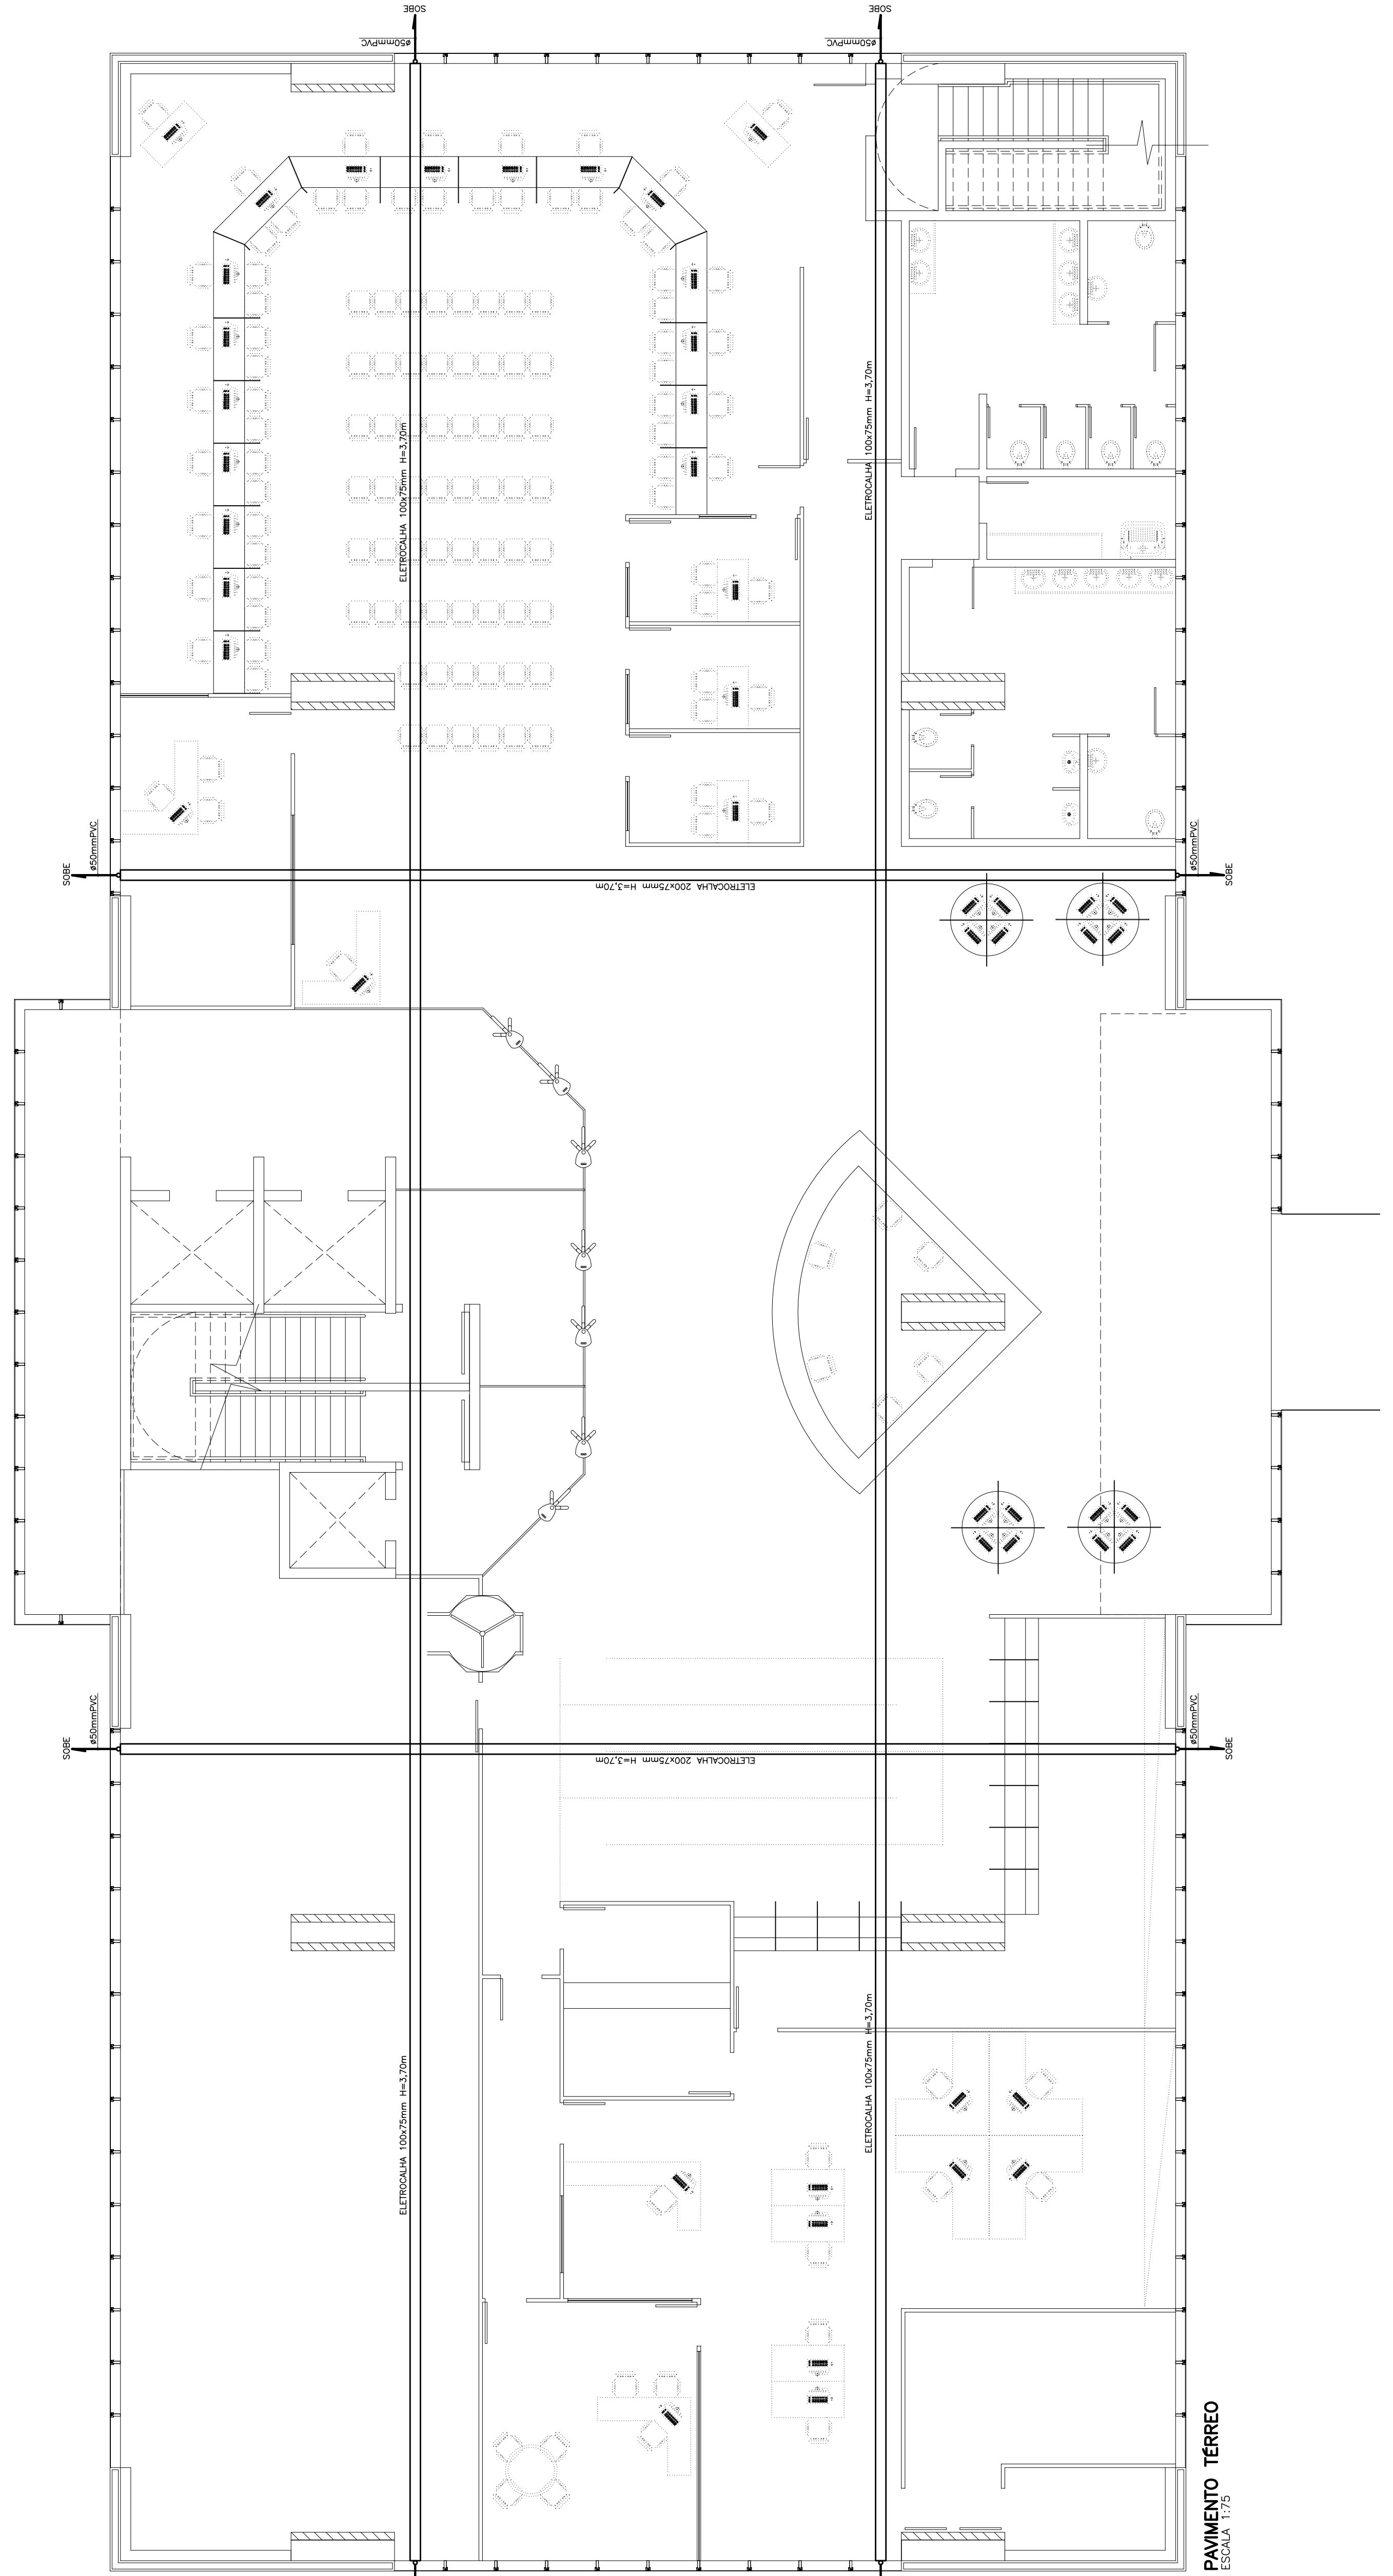

| ESCALA    | 1:1       |
|-----------|-----------|
| LTS/SCALE | 9.50      |
| DOOR      | ESPESSURA |
| 1         | 0,10      |
| 2         | 0,20      |
| 3         | 0,30      |
| 4         | 0,40      |
| 5         | 0,50      |
| 6         | 0,60      |
| 7         | 0,10      |
| 8         | 0,10      |
| 9         | 0,10      |
| 10        | 0,10      |

|       |          |                        |  |
|-------|----------|------------------------|--|
| DATA: | ASSUNTO: | ALTERAÇÕES DE PROJETO: |  |
|       |          |                        |  |
|       |          |                        |  |
