


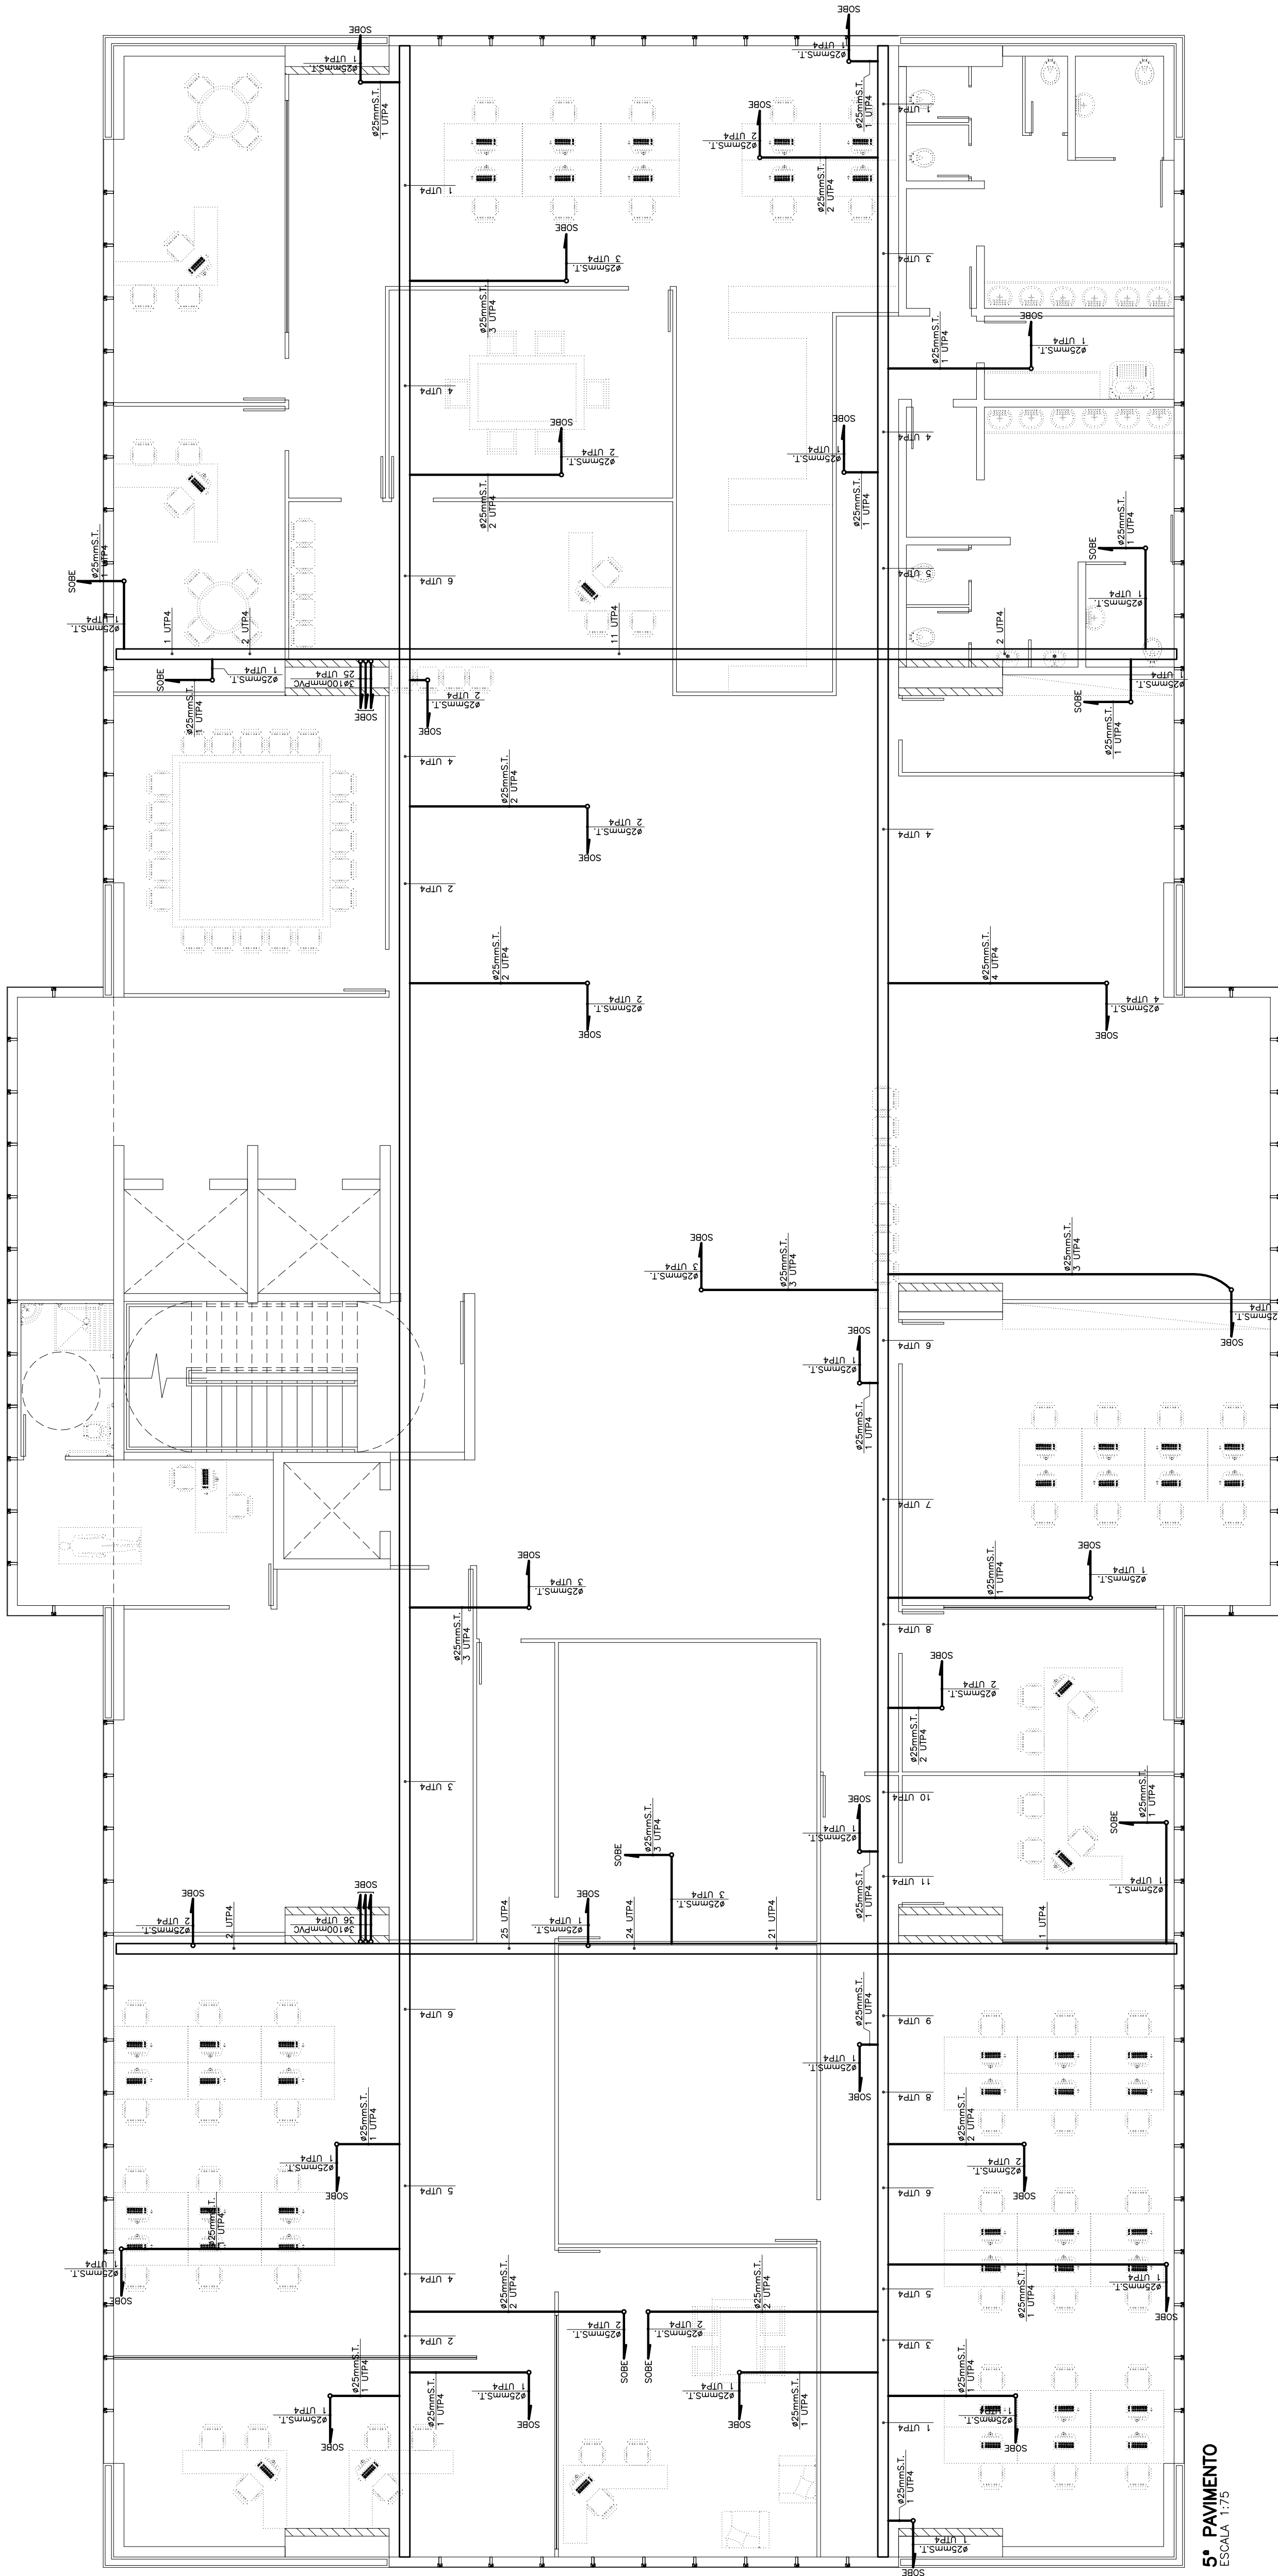

| SÍMBOLO | DESCRIÇÃO   |
|---------|---|
|         | PONTO PARA INFORMÁTICA, CX.44* H=0,30m                            |
|         | PONTO PARA INFORMÁTICA NO PISO, CX.44* FERRO FUNDO                |
|         | QUADRO DE DISTRIBUIÇÃO H=1,20m                                    |
|         | TOMADA UNIVERSAL DE PISO, CX.42* FERRO FUNDO                      |
|         | CAIXA FIBRO TELEFON. DIVERSOS E ALTURAS INDICADAS                 |
|         | TUBULAÇÃO DESE  |
|         | TUBULAÇÃO SOBRE   |
|         | CONDUTORES NEUTRO, FASE, RETORNO E TERRA                          |
|         | TUBULAÇÃO EMBUTIDA NO TETO (CAIX) OU PAREDE                       |
|         | TUBULAÇÃO EMBUTIDA NO PISO  |
|         | CONDUTOR APARENTE   |
|         | CONDUTOR NO APARENTE NA COBERTURA/PAREDE SOBRE SUPORTE C/ISOLADOR |
|         | CONDUTOR NO EMBUTIDO NO PISO OU SUBTERRÂNEO                       |



ALTERAÇÕES DE PROJETO:

|   |          |
|---|----------|
| DATA:   | ASSUNTO: |
| <div style="display: flex; justify-content: space-between;"> <div style="width: 45%;">  <p><b>VCS</b><br/>Engenharia de Eletricidade<br/>e Comunicação</p> </div> <div style="width: 50%;"> <p><b>  441 3226-0905</b><br/><b>RUA MEIO ALTES MARTINS</b><br/><b>CEP 87801-3400 MARINGÁ-PR</b><br/><b>vs.engenharia@vnet.com.br</b><br/><b>vantacanoa@vnet.com.br</b></p> </div> </div>  |          |
| <div style="border: 1px solid black; padding: 5px; margin-bottom: 10px;"> <p style="font-size: small; text-align: center;">Procedimento de<br/>Tratamento de<br/>Documentos</p>  <p style="text-align: center;">03/03/2010</p> </div> <div style="display: flex; justify-content: space-between;"> <div style="width: 45%;"> <p><b>PROJETO DE COMUNICAÇÃO</b></p> <p><b>CLIENTE: CENTRO UNIVERSITÁRIO</b></p> </div> <div style="width: 50%;"> <p><b>OBRA: AV. GUERNER, 1615, LOTS. 455, 454, 453, 454, 456, MARINGÁ-PR</b></p> <p style="text-align: right;"><i>RES. 00020</i></p> </div> </div> <div style="display: flex; justify-content: space-between; margin-top: 10px;"> <div style="width: 45%;"> <p><b>BRUNO T. ADMINISTRATIVO</b></p> </div> <div style="width: 50%;"> <p><b>06</b></p> <p style="text-align: right;"><i>06</i></p> </div> </div> <div style="display: flex; justify-content: space-between; margin-top: 10px;"> <div style="width: 45%;"> <p><b>VÂNIA CANOYA SILVEIRA</b></p> <p style="text-align: right;"><i>06</i></p> </div> <div style="width: 50%;"> <p><b>06</b></p> <p style="text-align: right;"><i>06</i></p> </div> </div> <div style="display: flex; justify-content: space-between; margin-top: 10px;"> <div style="width: 45%;"> <p><b>BRUNO</b></p></div></div> |          |