


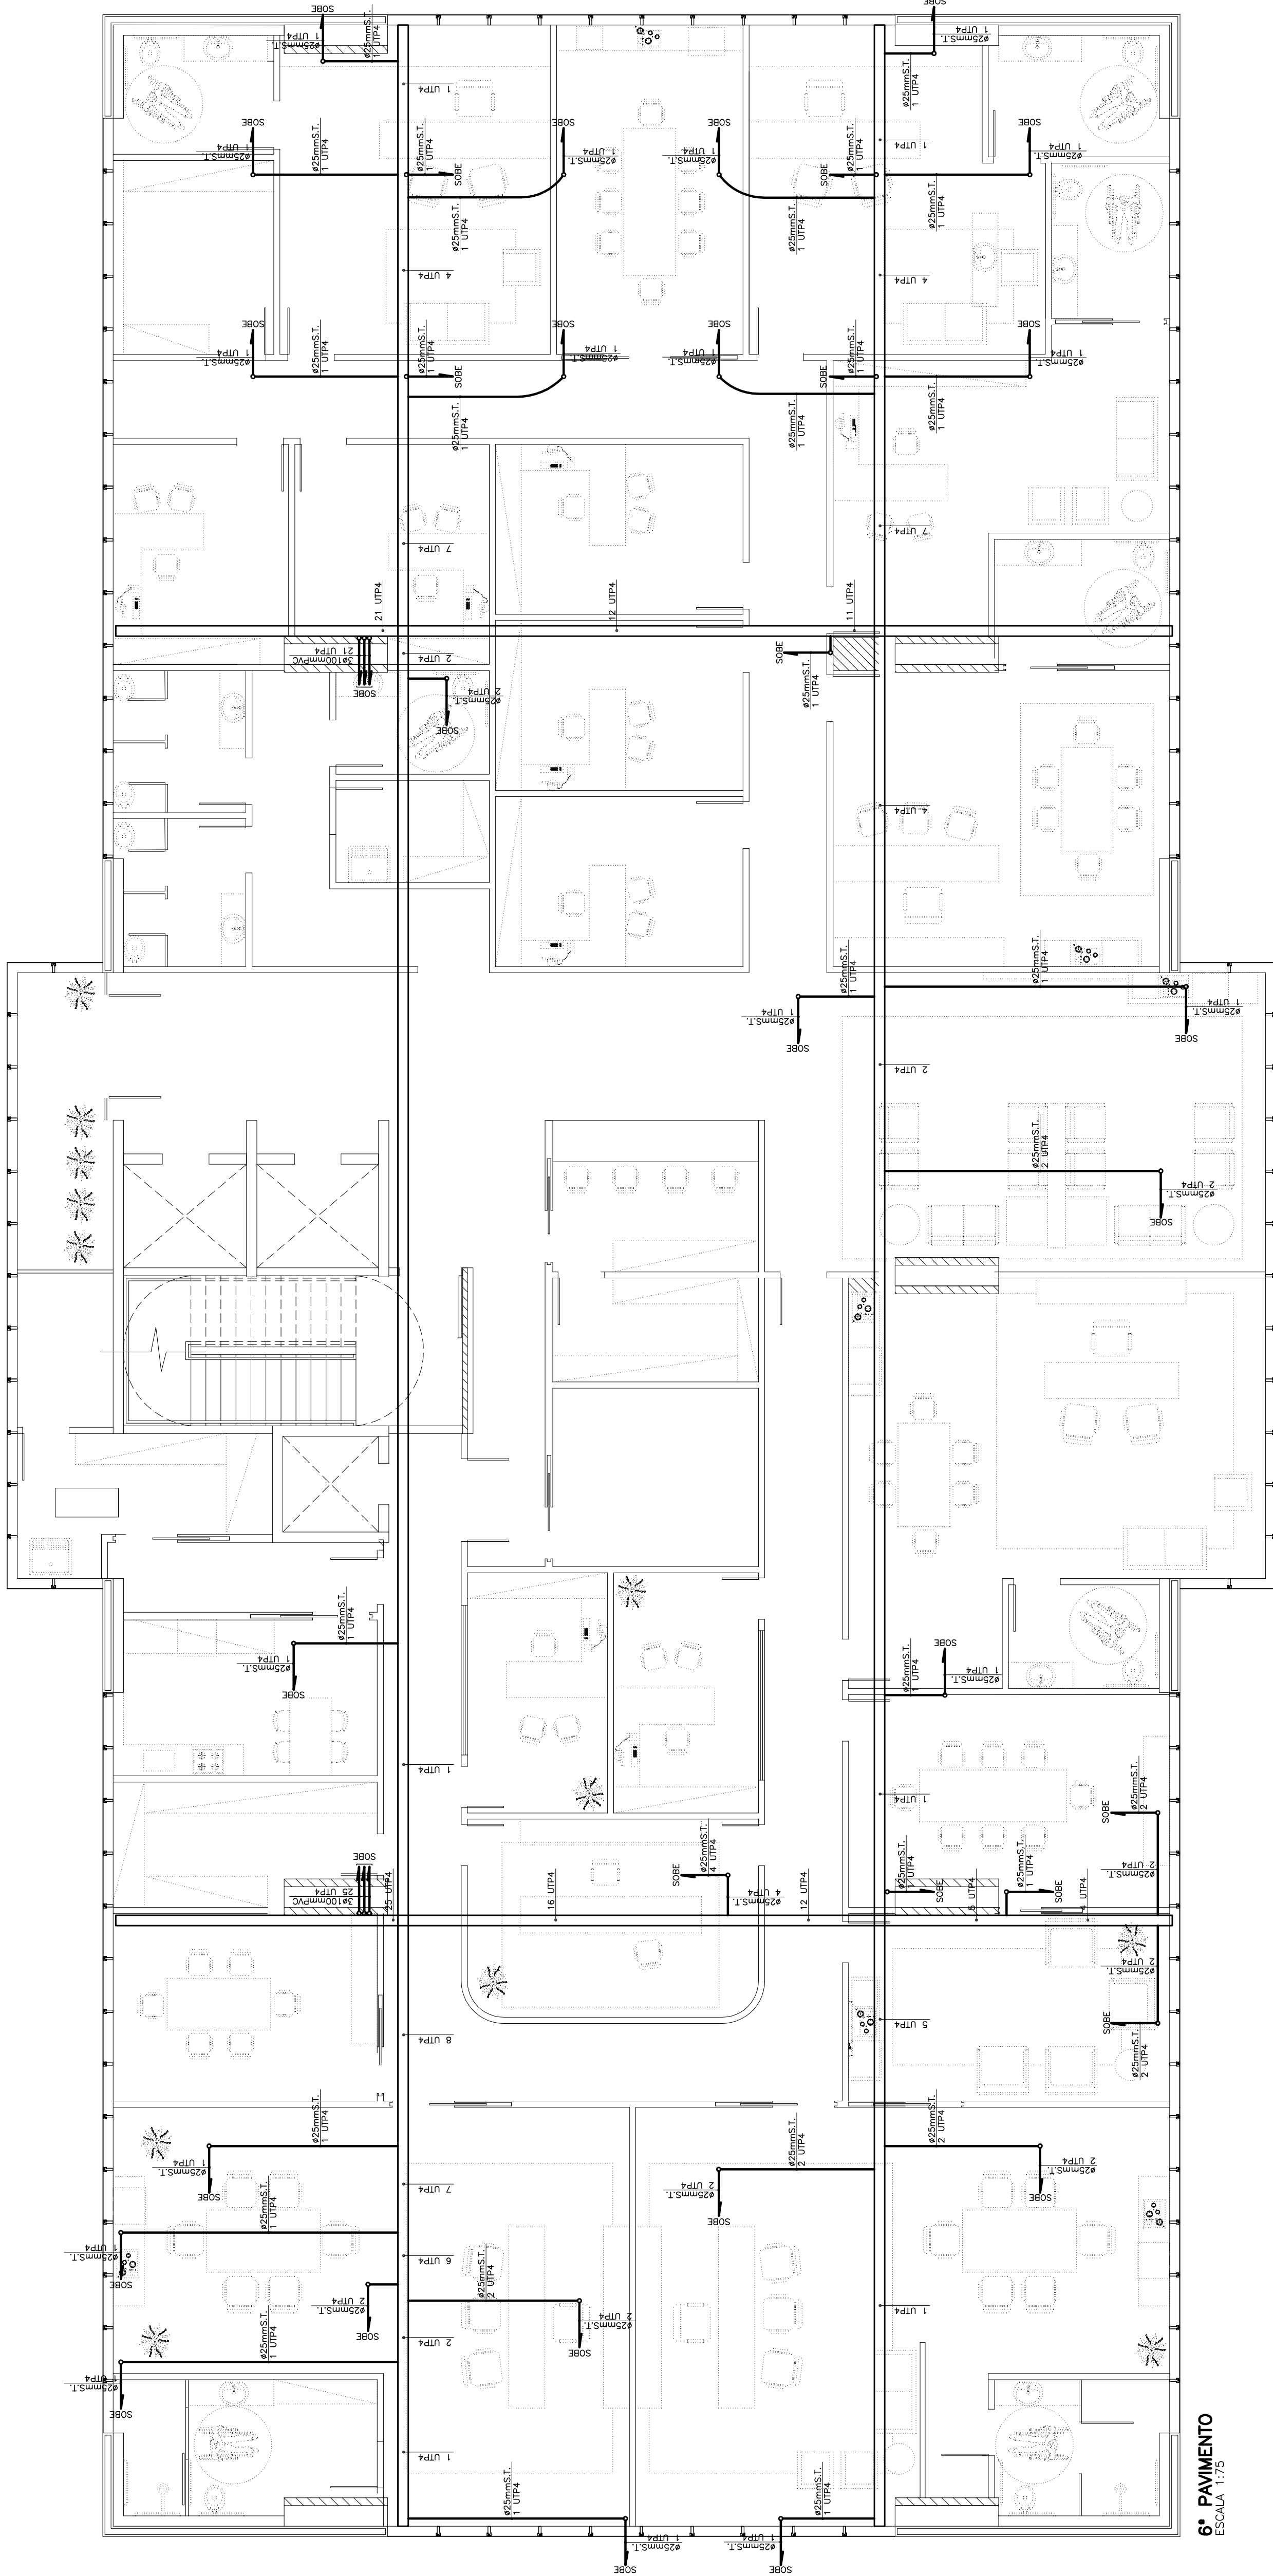

SÍMBOLO	DESCRIÇÃO
	PONTO PARA INFORMÁTICA, CX.44* H=0,30m
	PONTO PARA INFORMÁTICA NO PISO, CX.44* FERRO FUNDO
	QUADRO DE DISTRIBUIÇÃO H=1,20m
	TOMADA UNIVERSAL DE PISO, CX.42* FERRO FUNDO
	CAIXA ENFERO TELEFONE DIVERSOS E ALTURAS INDICADAS
	TUBULAÇÃO DESEU
	TUBULAÇÃO SOBRE
	CONDUTORES NEUTRO, FASE, RETORNO E TERRA
	TUBULAÇÃO EMBITIDA NO TETO (AÇO) OU PAREDE
	TUBULAÇÃO EMBITIDA NO PISO
	CONDUTOR APARENTE
	CONDUTOR NO APARENTE NA COBERTURA/PAREDE SOBRE SUPOORTE C/ISOLADOR
	CONDUTOR NO EMBITIDA NO PISO OU SUBTERRANEO



ALTERAÇÕES DE PROJETO:

		<div> <p><b>PROJETO DE COMUNICAÇÃO</b></p> <p><b>CLIENTE: CENTRO UNIVERSITÁRIO</b></p> <p><b>OBRA: AV. GUERNER, 1615, LOTS. 455, 454, 453, 454, 455, 456, MARINGÁ-PR</b></p> <p><b>RUF. 00002</b></p> </div> <div> <p><b>BLOCO 11 - ADMINISTRATIVO</b></p> <p><b>PLANTA 7 PAV. (LOGOGUATELEFONE)</b></p> <p><b>1 - LEGENDA</b></p> </div>
		<div> <p><b>VÂNIA CANOYA SILVEIRA</b></p> <p>ENR. ELETROB. 3 DESA. 1942, 1943</p> </div> <div> <p><b>07</b></p> <p><b>01</b></p> <p><b>02</b></p> <p><b>03</b></p> <p><b>100</b></p> </div>