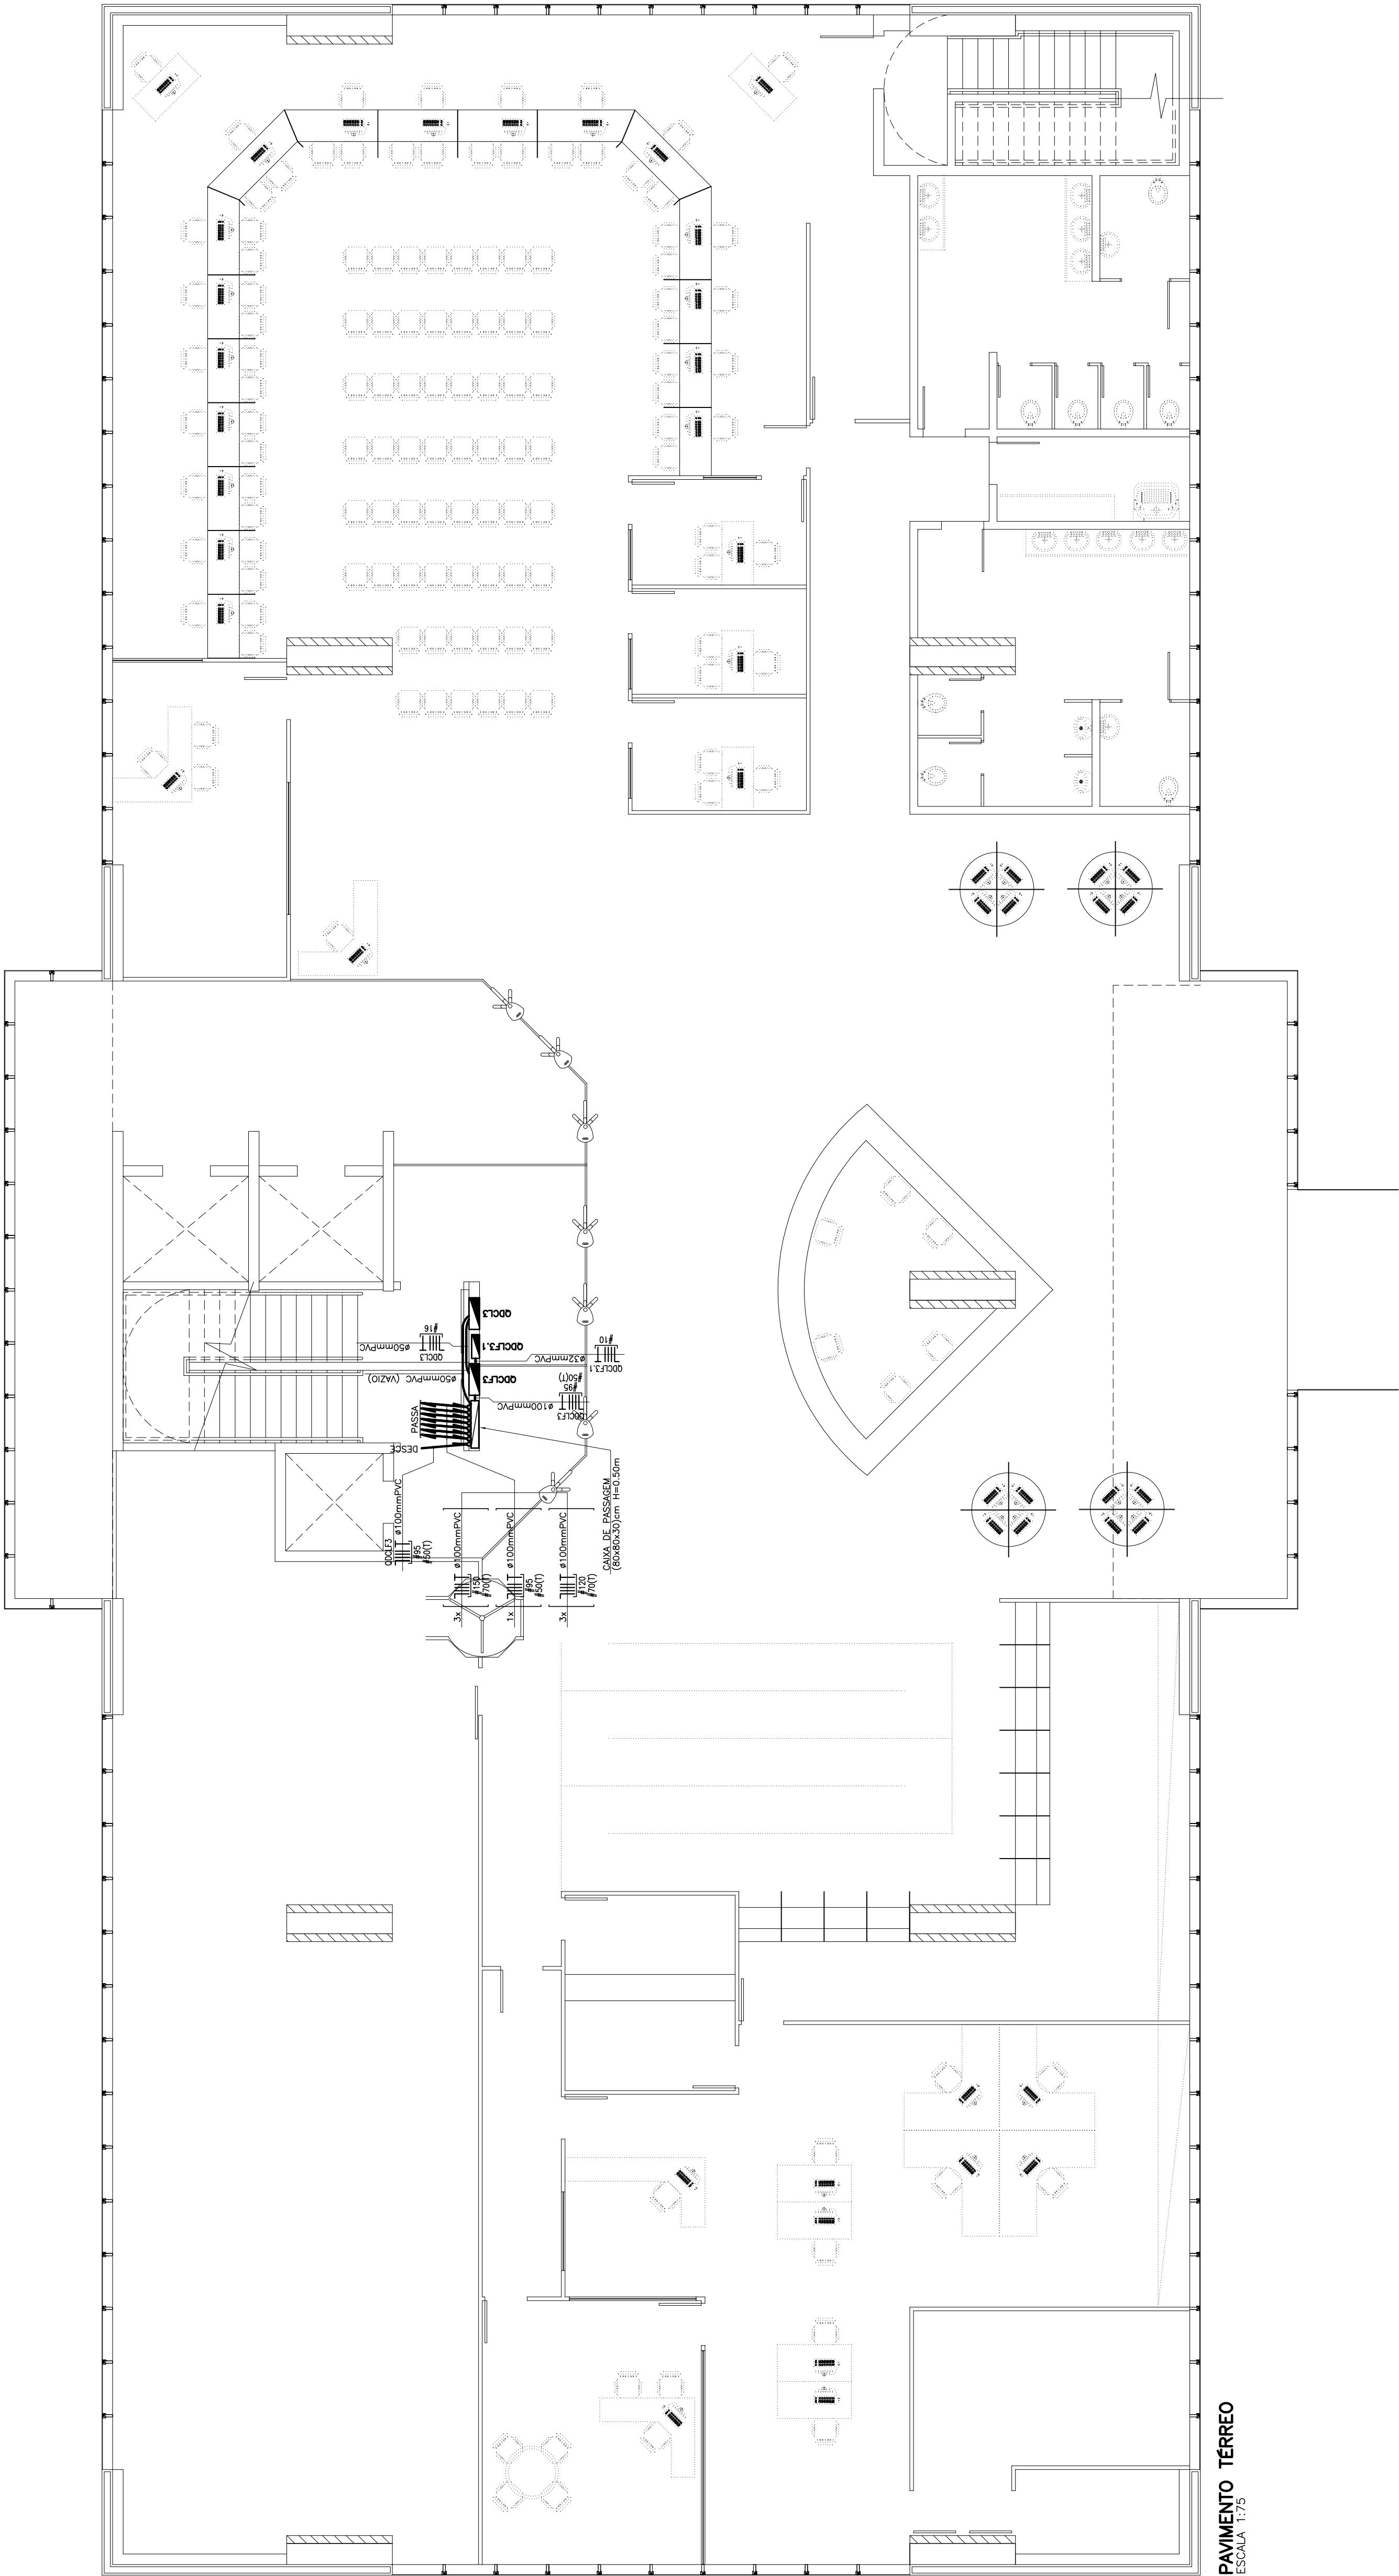
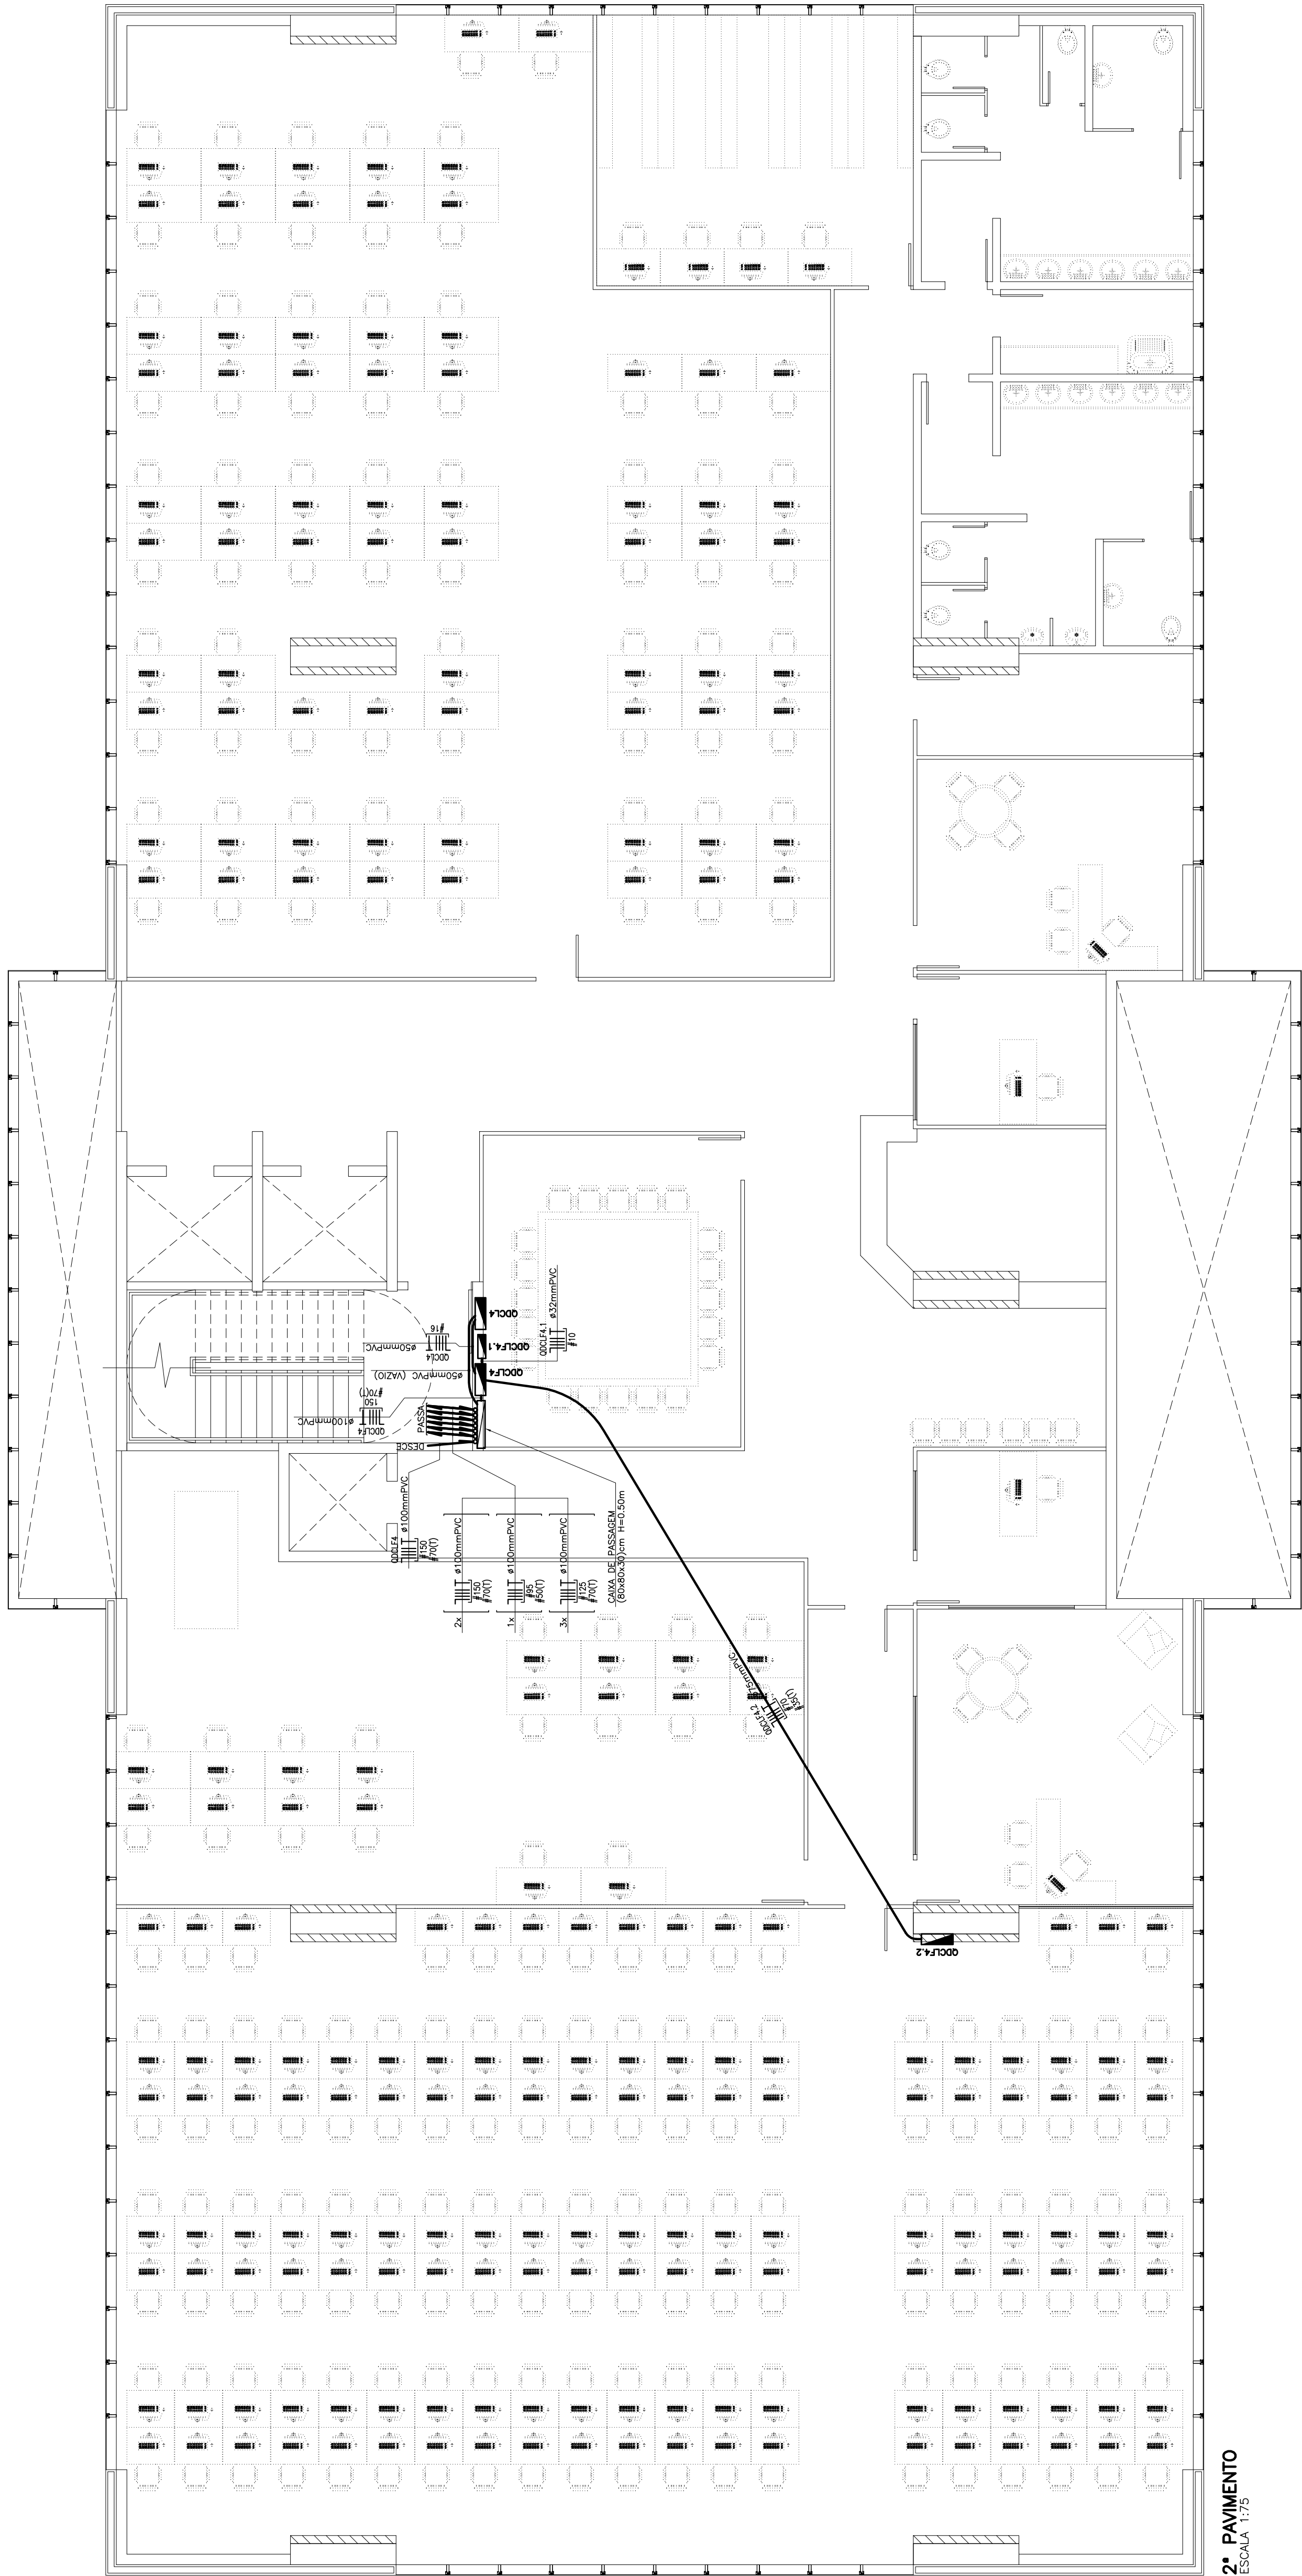


[illegible]

| EQUIVALÊNCIA DE DIÂMETRO DE ELETRODUTOS | | |
|---|------------|-----------|
| NOMINAL mm | INTERNO mm | POLEGADAS |
| 16 | 13 | 1/2" |
| 25 | 19 | 3/4" |
| 32 | 25 | 1" |
| 40 | 32 | 1 1/4" |
| 50 | 38 | 1 1/2" |
| 60 | 50 | 2" |
| 85 | 75 | 3" |

OBS.:
AS ESPECIFICAÇÕES DAS TUBULAÇÕES REFEREM-SE AO DIÂMETRO INTERNO
TUBULAÇÃO NÃO ESPECIFICADA SERÁ Ø19mm"

**PROJETO AINDA NÃO FINALIZADO
SUJEITO A ALTERAÇÕES**

[illegible]

| ESCALA | 1:1 |
|-----------|-----------|
| LTS/SCALE | 9,50 |
| COOR | ESPESSURA |
| 1 | 0,10 |
| 2 | 0,20 |
| 3 | 0,30 |
| 4 | 0,40 |
| 5 | 0,50 |
| 6 | 0,60 |
| 7 | 0,10 |
| 8 | 0,10 |
| 9 | 0,10 |
| 10 | 0,10 |