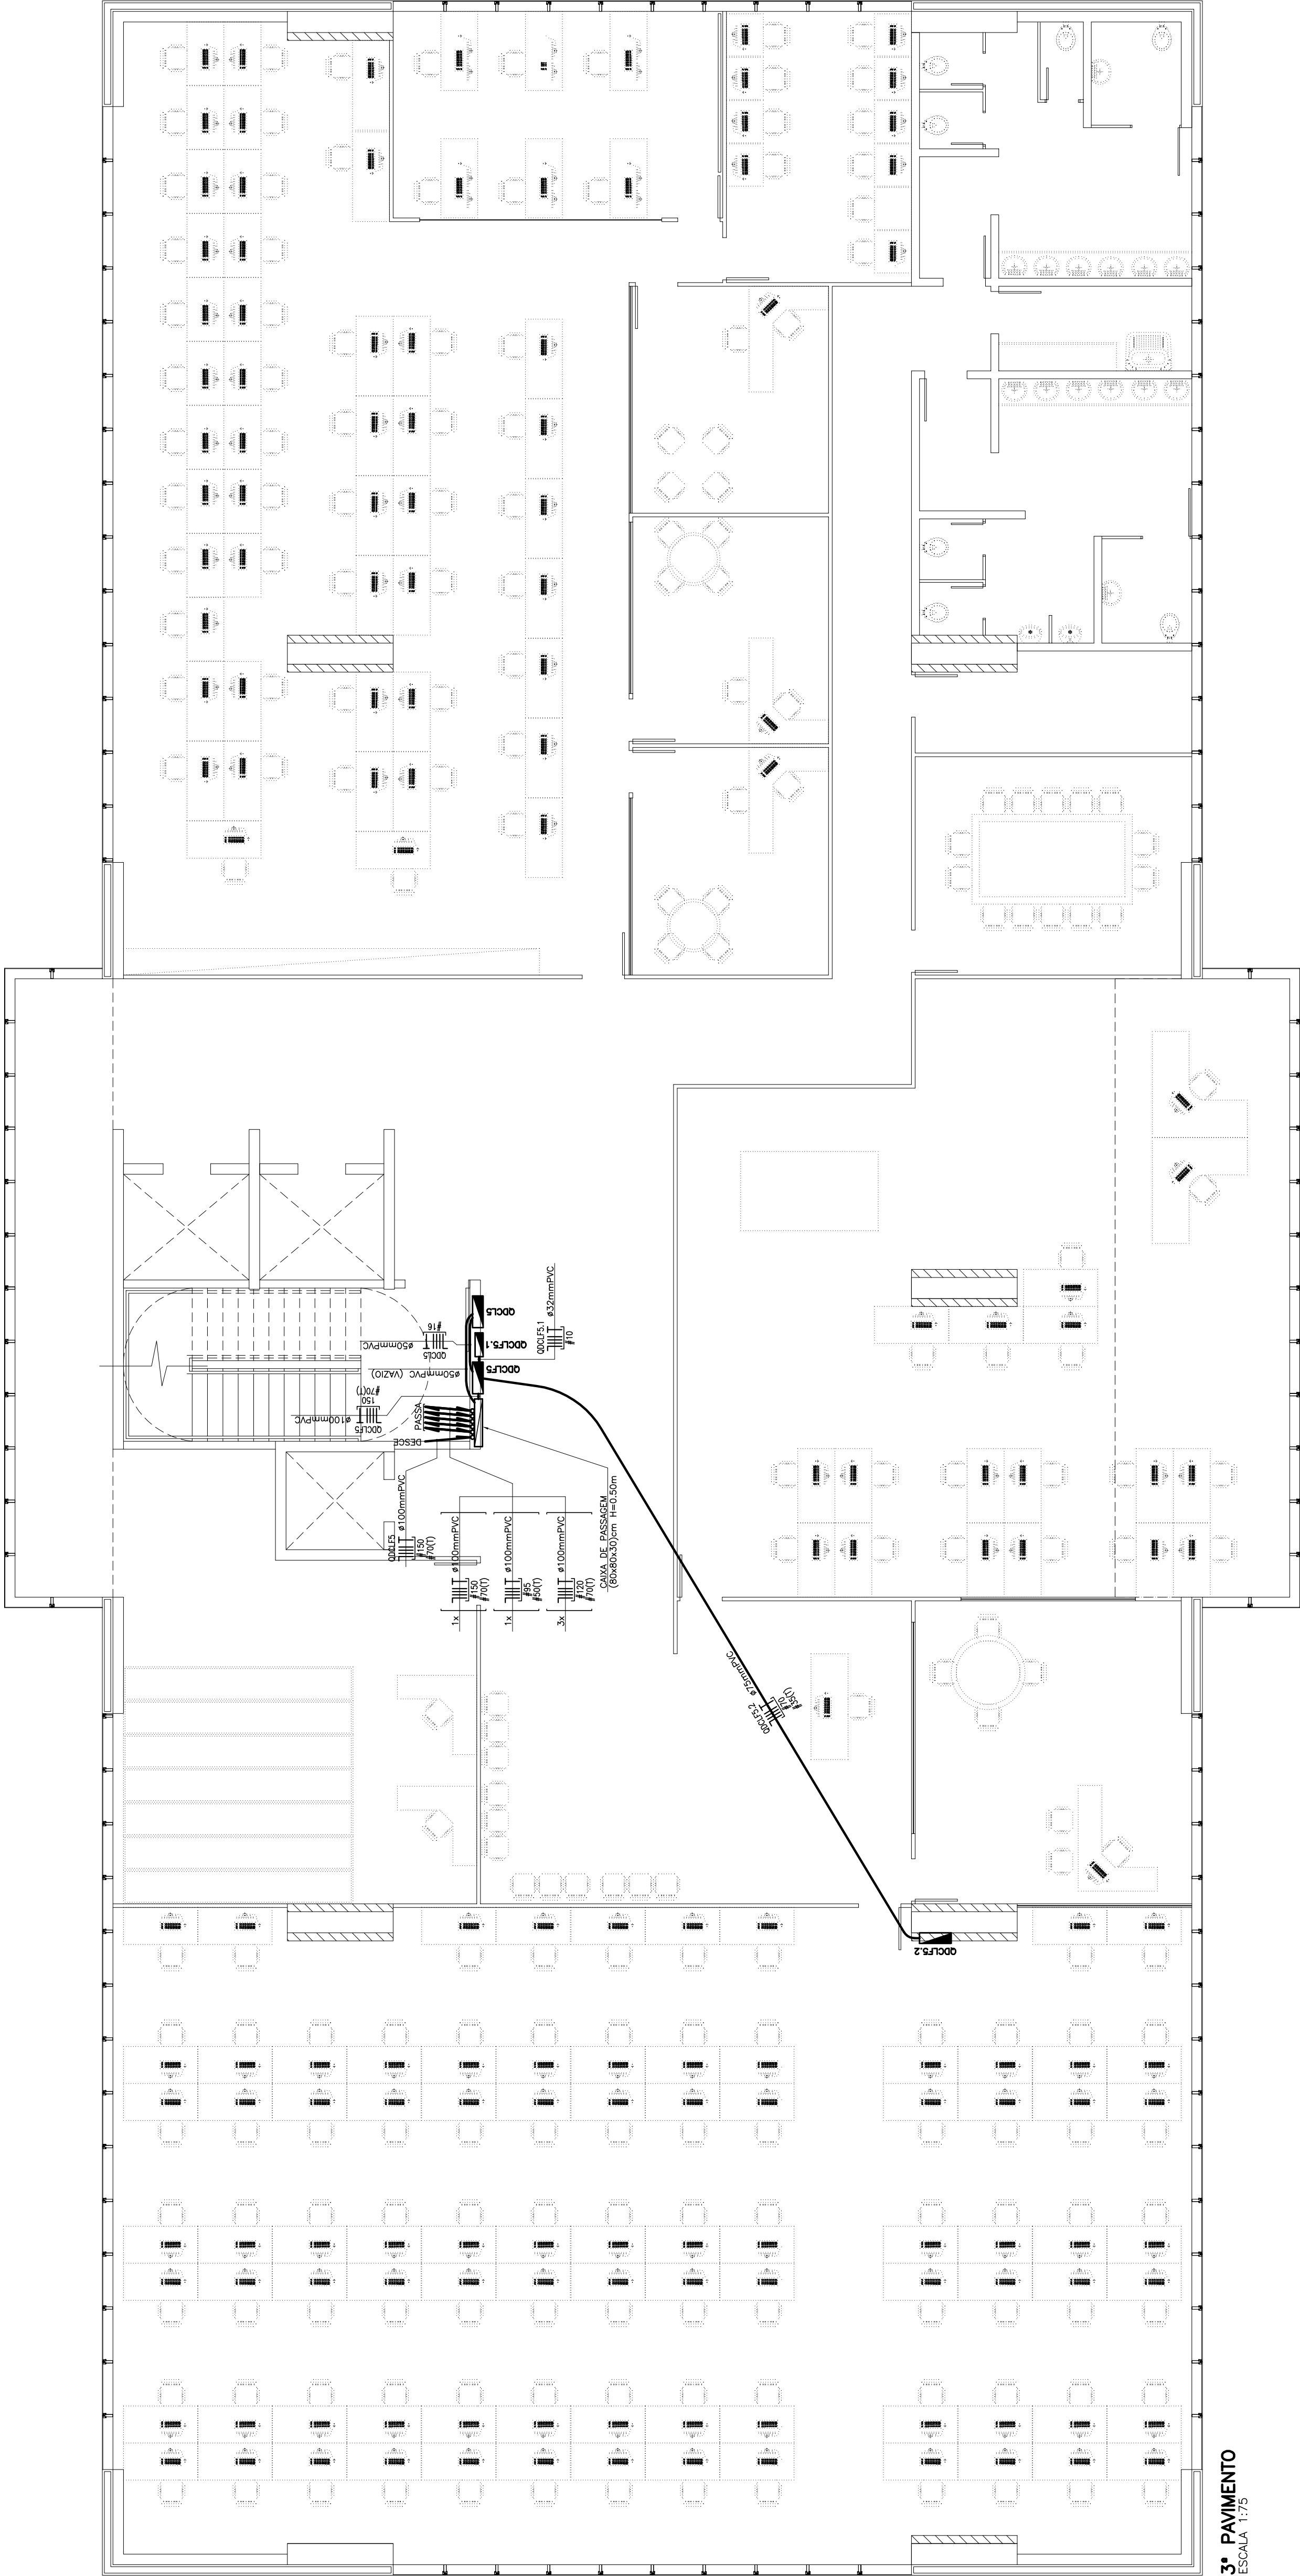


4º PAVIMENTO  
ESCALA 1/75

EQUIVALÊNCIA DE DIÂMETRO DE ELETRODUTOS		
NOMINAL mm	INTERNO mm	POLEGADAS
16	13	1/2"
25	19	3/4"
32	25	1"
40	32	1 1/4"
50	38	1 1/2"
60	50	2"
85	75	3"

OBS.:  
AS ESPECIFICAÇÕES DAS TUBULAÇÕES REFEREM-SE AO DIÂMETRO INTERNO  
TUBULAÇÃO NÃO ESPECIFICADA SERÁ Ø19mm"

**PROJETO AINDA NÃO FINALIZADO  
SUJEITO A ALTERAÇÕES**

[illegible]

ESCALA	1:1
LTS/SCALE	9,50
COOR	ESPESSURA
1	0,10
2	0,20
3	0,30
4	0,40
5	0,50
6	0,60
7	0,10
8	0,10
9	0,10
10	0,10