


SIMBOLOGIA


SÍMBOLO	DESCRIÇÃO
	BOTO PULADOR DE INÍCIO/STOP, CX 4x2" H=1,20m
	INTERRUPTOR SIMPLES CX 4x2" H=1,20m
	CONJUNTO COM 2 TELAS SIMPLES CX 4x2" H=1,20m
	CONJUNTO COM 3 TELAS SIMPLES CX 4x2" H=1,20m
	CONJUNTO COM 4 TELAS SIMPLES CX 4x4" H=1,20m
	INTERRUPTOR PARALELO CX 4x2" H=1,20m
	CONJUNTO COM 1 TELCA SIMPLES E 1 TELCA PARALELA CX 4x2" H=1,20m
	CONJUNTO COM 2 TELAS SIMPLES E 1 TELCA PARALELA CX 4x4" H=1,20m
	CONJUNTO COM 3 TELAS SIMPLES E 1 TELCA PARALELA CX 4x4" H=1,20m
	GAIOA DE PASSAGEM NA PAREDE, DIMENSÕES E ALTURA INDICADAS
	CONDUÍTE TIPO RÍGIDO EM PLANTA
	LUMINÁRIA DE JARRIM, 1 PÉTIMA COM POSTE C/ABO DE 3,0m ALTURA
	LUMINÁRIA DE EMERGÊNCIA TIPO BLOCO AUTÔNOMO, INSTALAÇÃO NA PAREDE
	LUMINÁRIA UNIVERSAL TIPO BARRA, CX 4x2" H=0,30m
	LUMINÁRIA FLUORESCENTE NO TETO, DE SOBREPORTE, COM ALÊNS, 01 N° de circuito 02 N° de lâmpadas 03 N° de lâmpadas 

EQUIVALÊNCIA DE DIÂMETRO DE ELETRODUTOS	
NOMINAL mm	INTERNO mm
25	19
32	25
40	32
50	40
63	50
75	63

OBS.: AS ESPECIFICAÇÕES DAS TUBULAÇÕES REFEREM-SE AO DIÂMETRO INTERNO
TUBULAÇÃO NÃO ESPECIFICADA SERÁ Ø19mm"

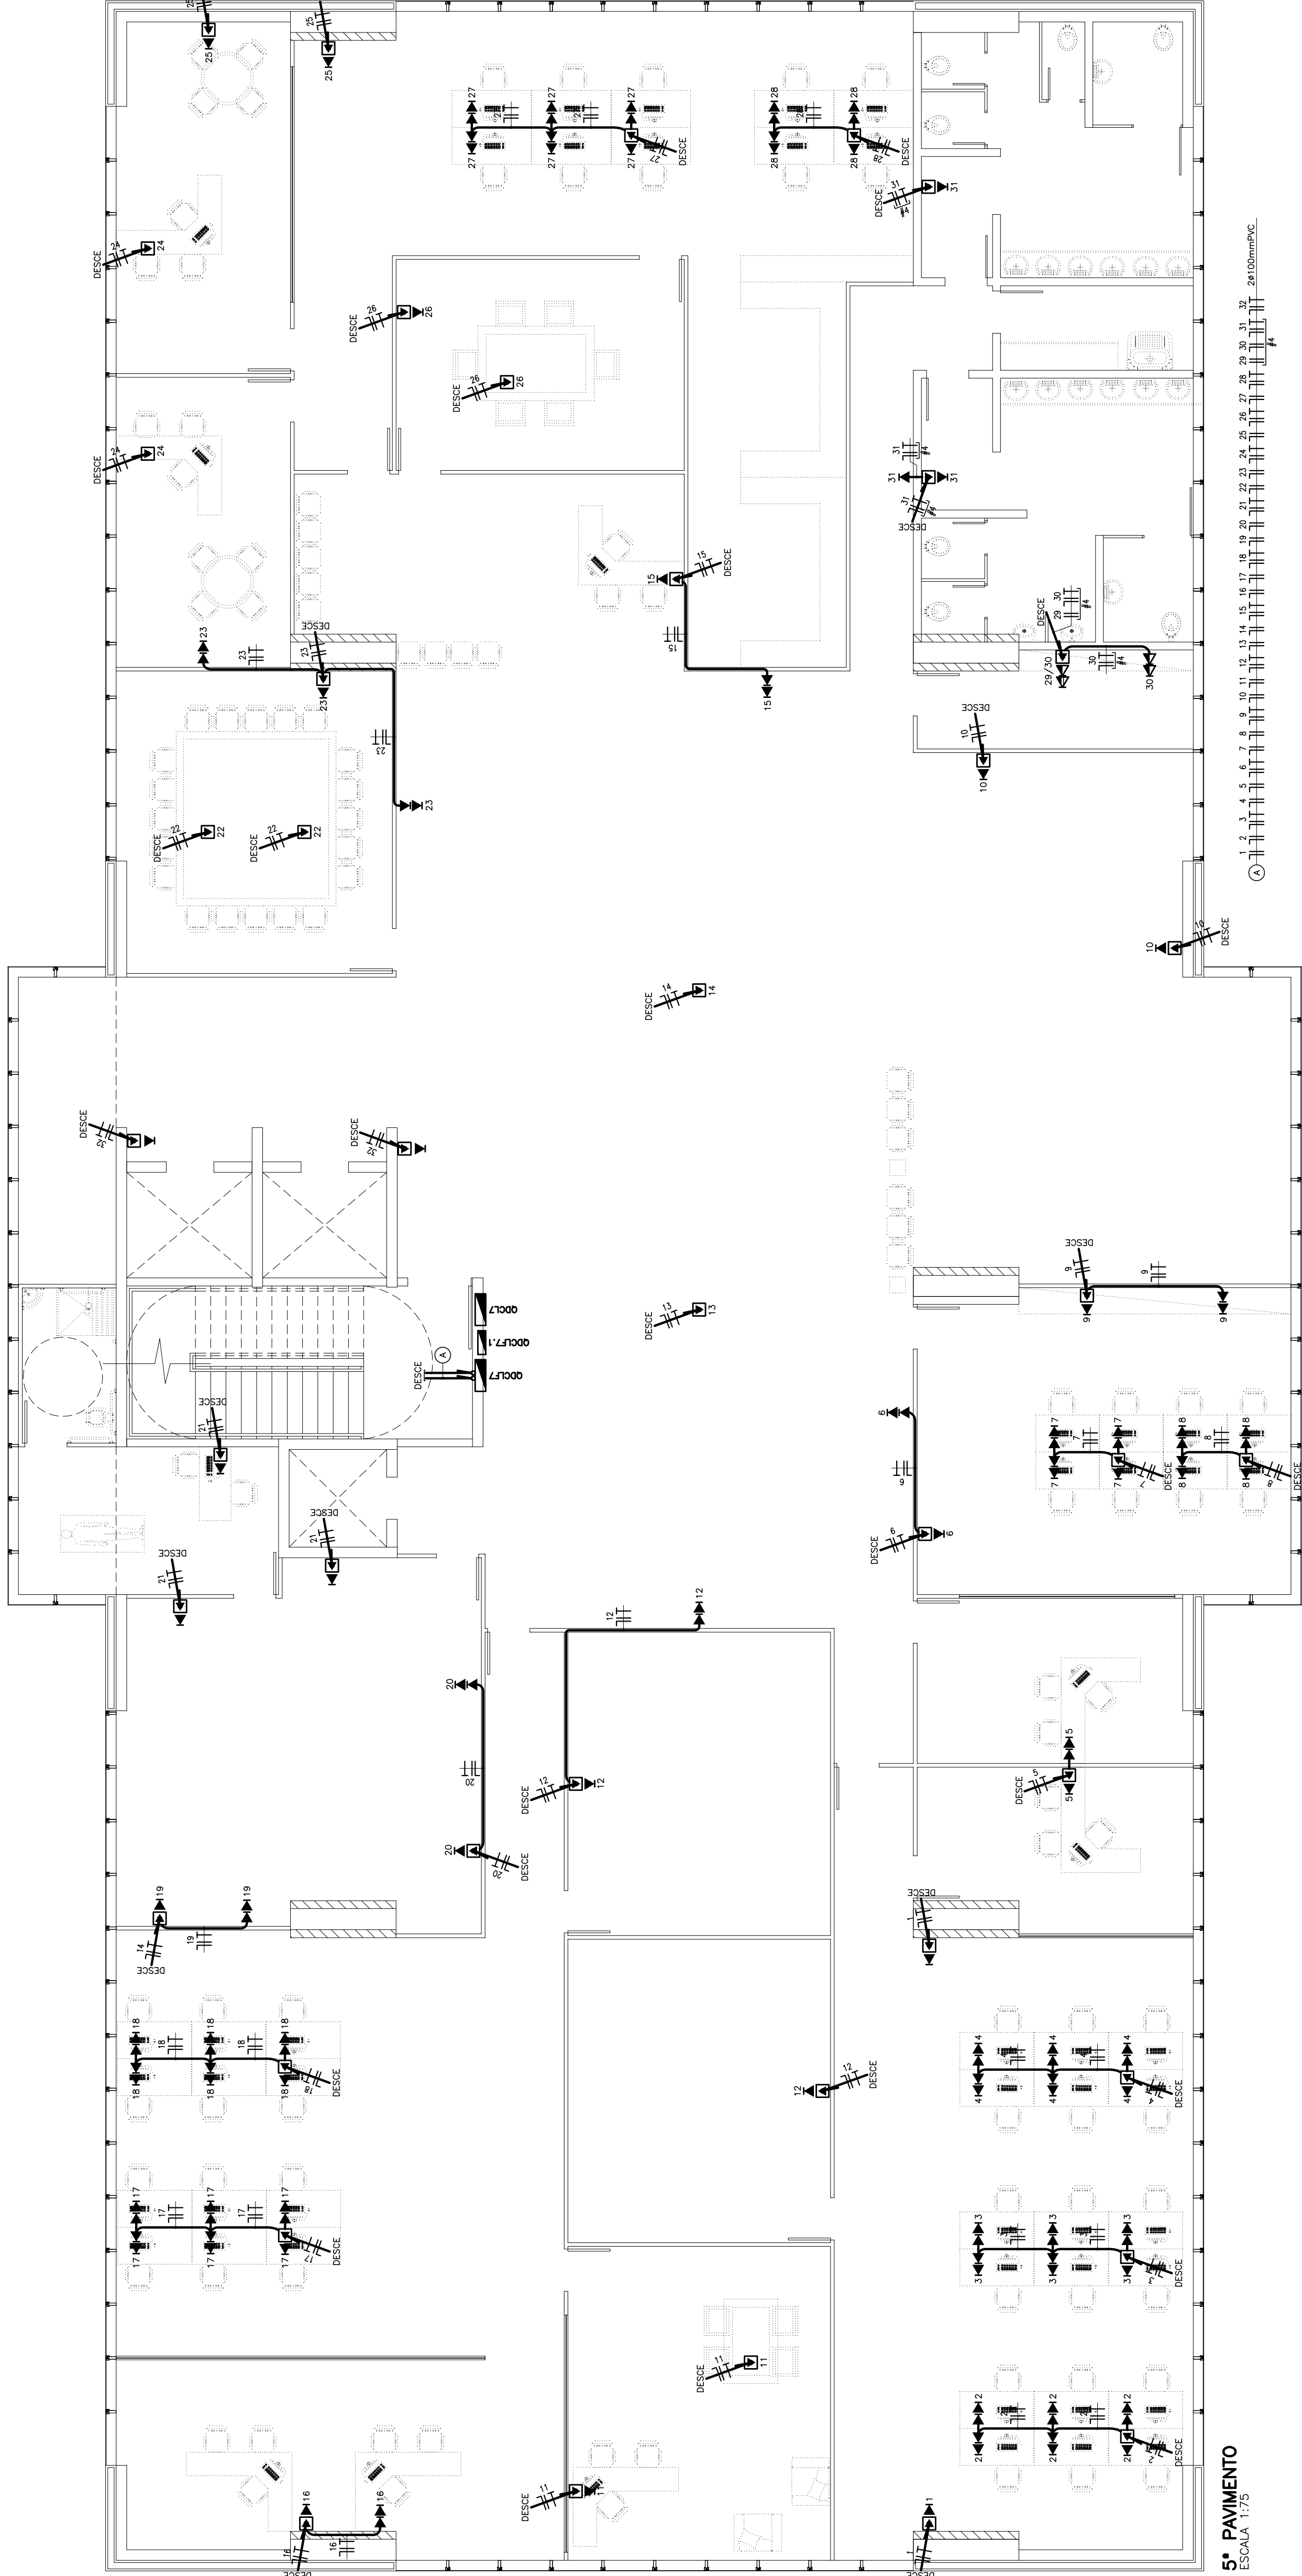

5º PAVIMENTO

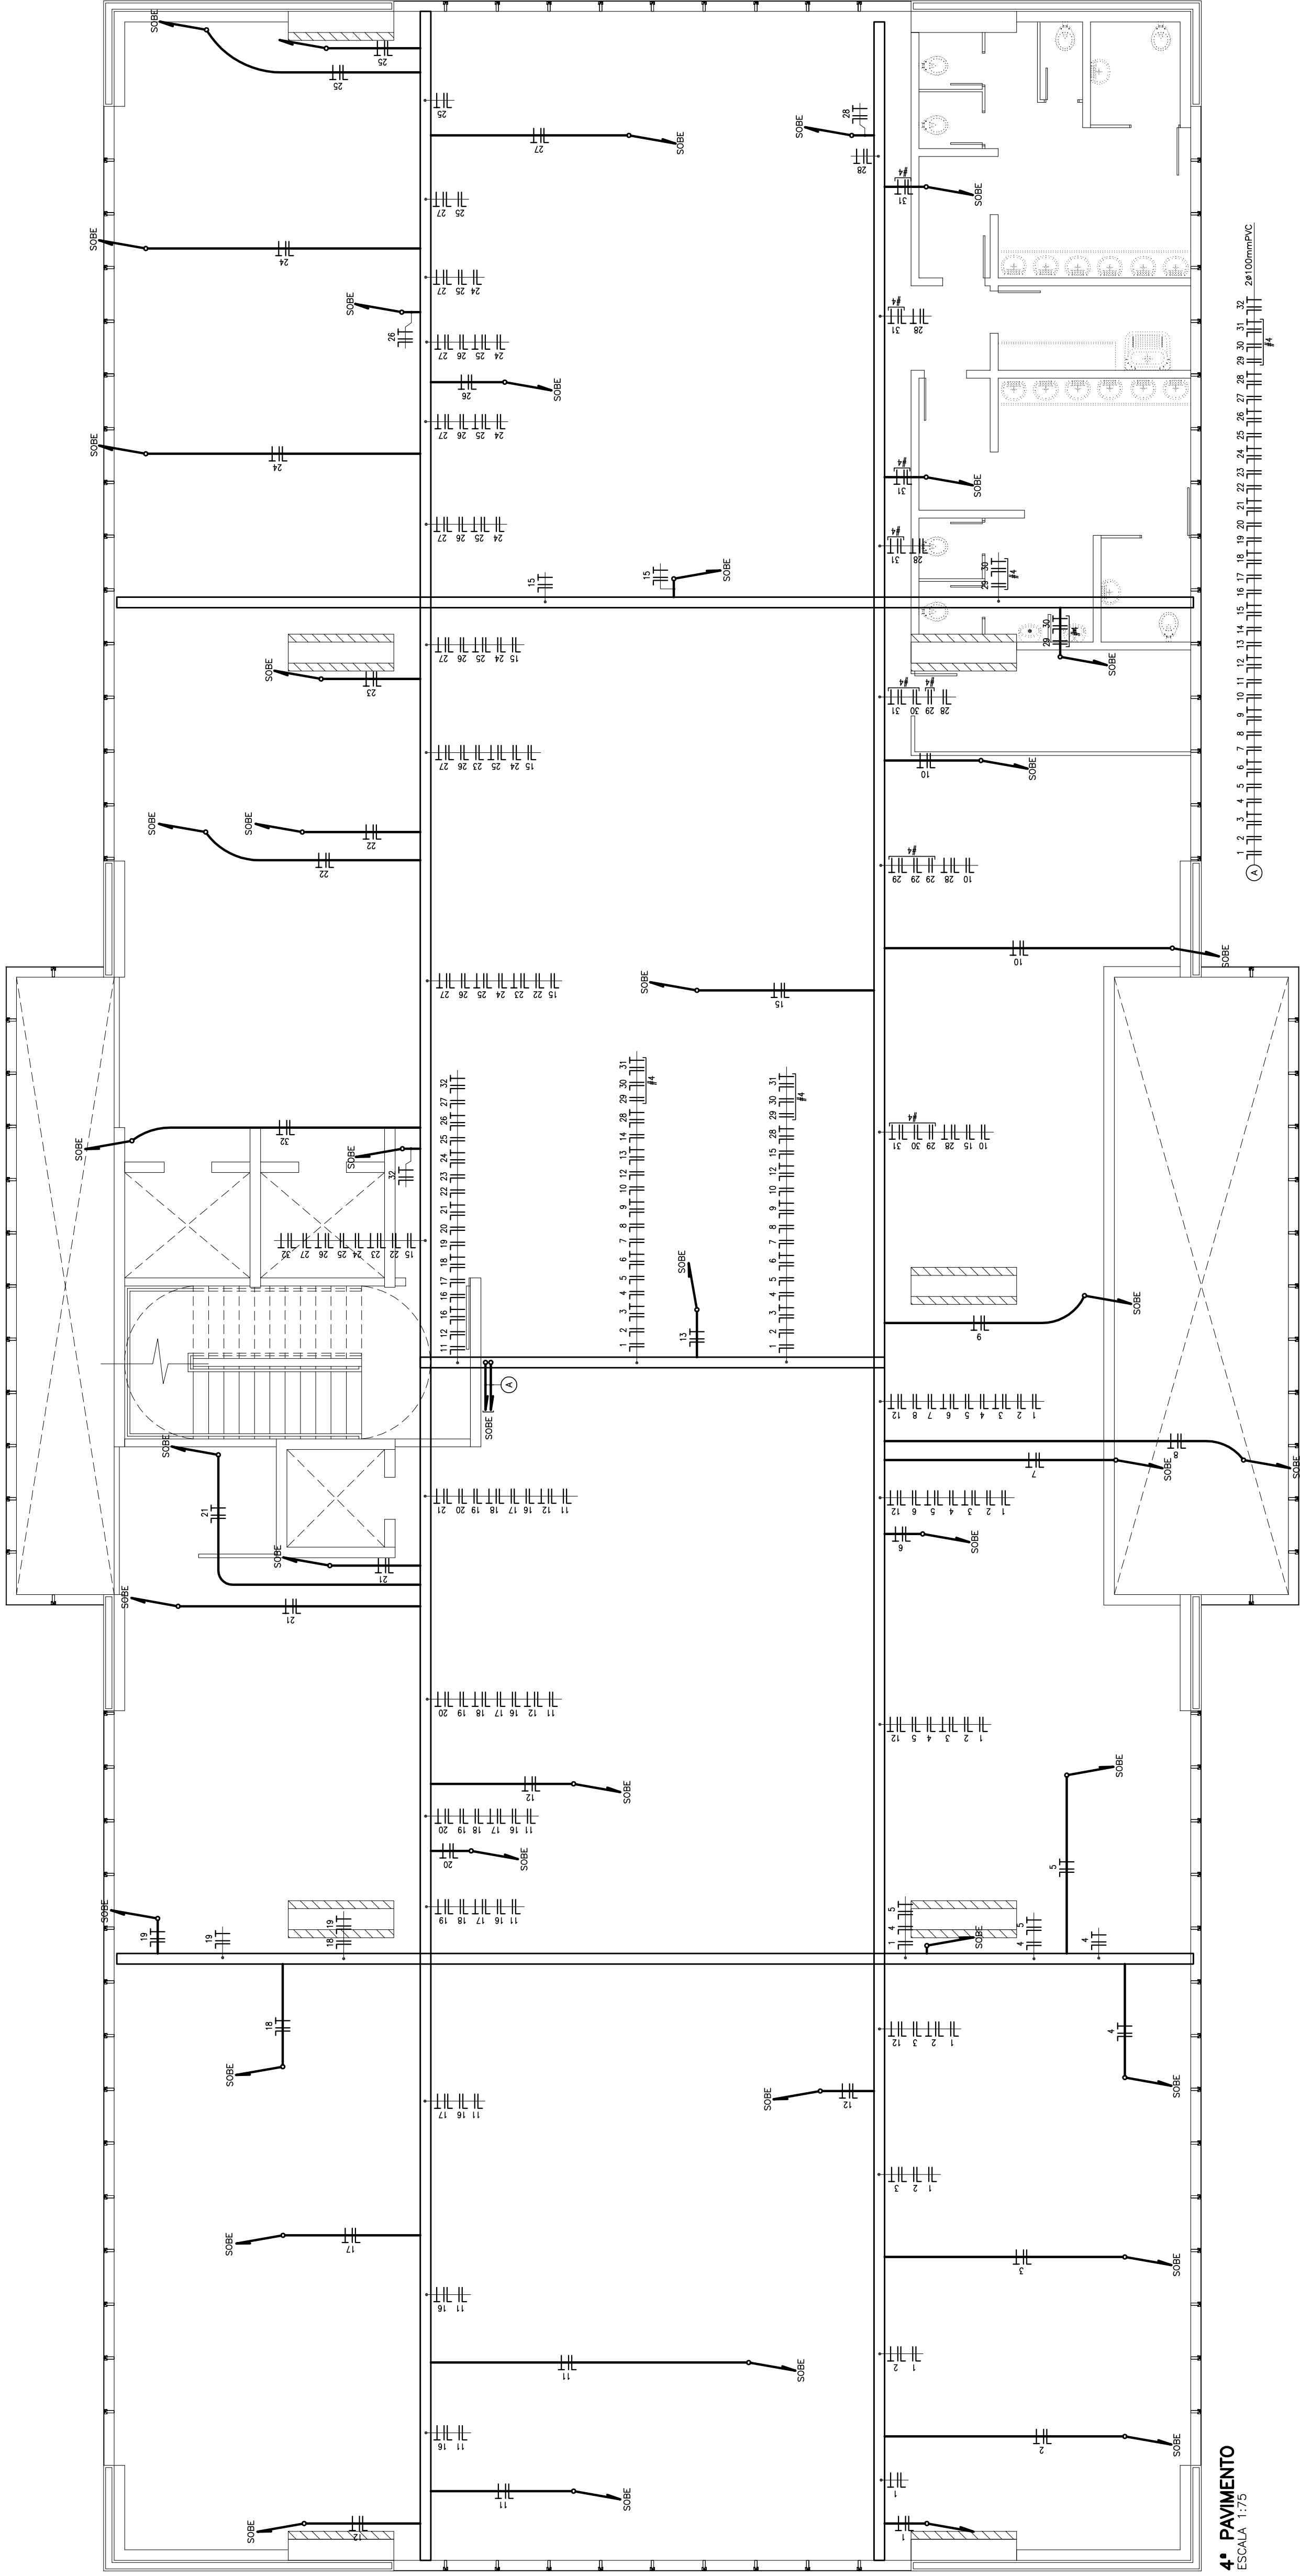

4º PAVIMENTO

PROJETO AINDA NÃO FINALIZADO
SUJEITO A ALTERAÇÕES

ALTERAÇÕES DE PROJETO:

DATA:	ASSINATO:	PROJETO DE ELETRICIDADE			
		CLIENTE: CENTRO UNIVERSITÁRIO DE MARINGÁ			
		OBRA: AV. GUERINER, 1610, LITS. 453, 454, 455, 456A, 456B, MARINGÁ-PR			
		PROJETO: 00-077			
		AUTOR: VCS			
		REVISOR: VCS			
		APROVADO: VCS			
		LIVRO: 00-077			
		FOLHA: 08			
		TÍTULO: PROJETO DE ELETRICIDADE			
